


成章高校赤羽根分校

体育器具庫建設工事

番 号	図 名	番 号	図 名
1	特記仕様書 (建築工事)	16	雑詳細図 1
2	△	17	△ 2
3	△	18	各伏図 配筋詳細図
4	△ (電気工事)	19	梁 スラブ 配筋 壁補強筋リスト
5	△ (管工事)	20	壁配筋図
6	配置図 (建築工事)	21	スラブ配筋詳細図
7	△ (電気工事)	22	概要 記号図 照明器具姿図
8	△ (管工事)	23	器具表 平面詳細図
9	仕上表 面積表 木構図 1001		
10	平面図 立面図 断面図 1002		
11	矩計図 1003		
12	1階平面詳細図 展開図 1004		
13	2 △ △ 1005		
14	建具表 建具符号図 1006		
15	階段詳細図 1007		

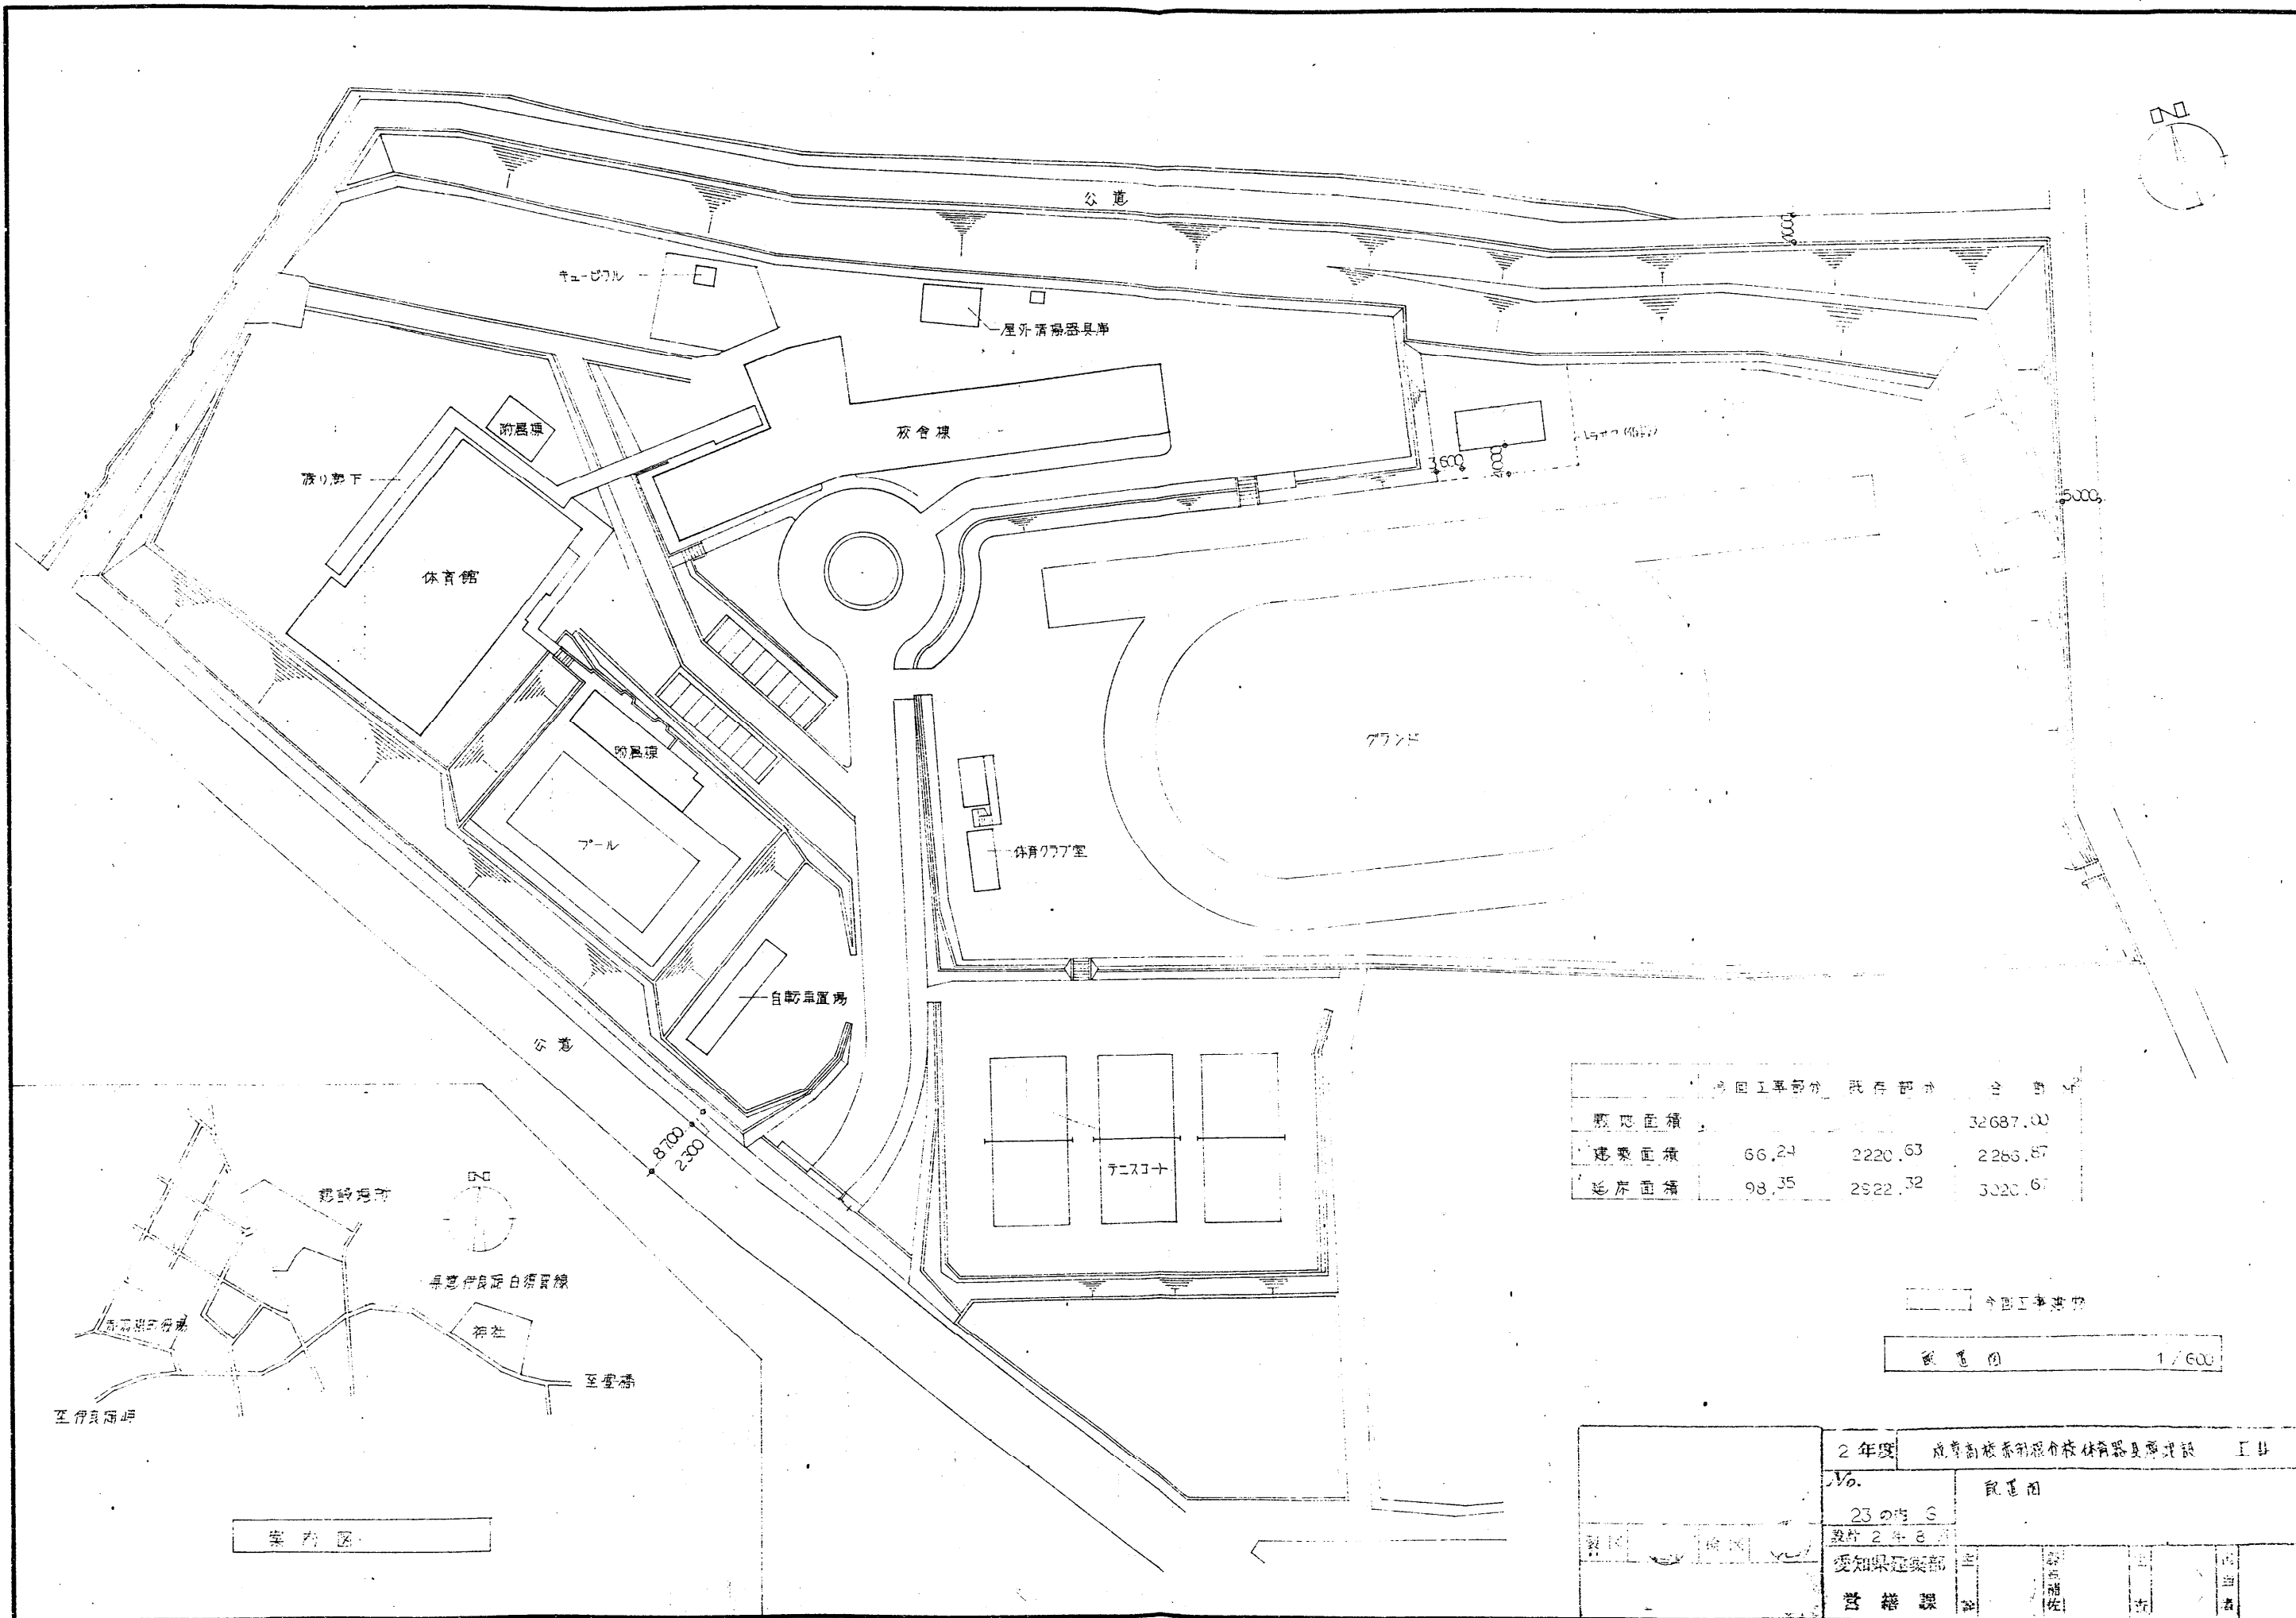

	今回工事部分	既存部分	合 計
敷地面積			32687.00
建築面積	66.24	2220.63	2286.87
延床面積	98.35	2922.32	3020.67

今回工事部分
縮尺 1/600

2年度		成美高校体育館新築工事			
No.		図面			
23のち 3					
設計 2+8					
愛知県建設部		主	設計	監理	調査
営繕課		室	係	係	係

① 917

内部仕上表 2階体育器具庫・準備室


室名	床	巾木	壁紙	ガリよう	天井	備 考
大型器具庫	コンクリート金にて		コンクリートブロック化粧	合板型枠コンクリート打放し	コンクリート打放し	タナ(一部別送) レジスターガラリφ125 2ヶ
器具庫	1		1	1	1	レジスターガラリφ125 2ヶ
石灰置場	1		1	1	1	石灰タナ
踏 込	モルタル金にて	モルタル金にて VP 目地切	モルタル金にて VP	モルタル金にて VP	フォームポリスチレンφ25 裏打付板φ60VP	
準備室	モルタル下地長尺金にてφ20	1	1	1	1	レジスターガラリ φ125 2ヶ
湯 沸 室	1	1	1	1	1	ステンレス流し (B.L.)
シャワー 室	塗布防水モルタル下地 の上モザイクタイル貼 (一部フォームポリスチレンφ100打付)		モルタル金にて VP	モルタル金にて VP	1	カーテンレール (ステンレス・シングル)

面積表


建築面積	66.24	㎡
床面積		㎡
1階	65.47	
2階	52.78	
合 計	98.25	

外部仕上表

屋 根	屋上テラス:モルタル防水責任施工 パウペット天端:モルタル防水責任施工
庇	防水モルタル金にて 見付・庇裏:合板型枠コンクリート打放し
外 壁	コンクリートブロック化粧(防水)・外巾木・ガリよう:合板型枠コンクリート打放し
大 正 リ	モルタル金にて
建 具	スチール製SOP アルミ製
ト イ	ルーフドレイン:鋳鉄製ルーフドレインφ100*コルタル兼付
そ の 他	屋外階段:鉄骨製80# 踊り場:鉄筋コンクリートスラブ テラス手摺:スチール製80# ウツシ線リソリソング C種

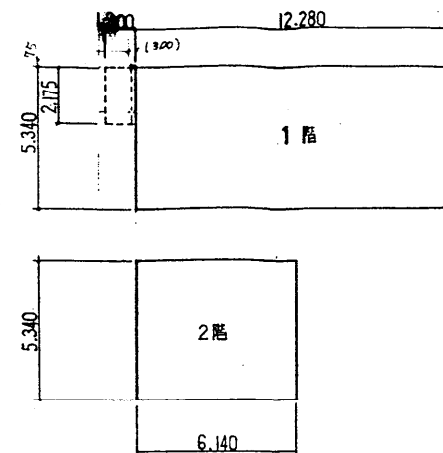

求積図

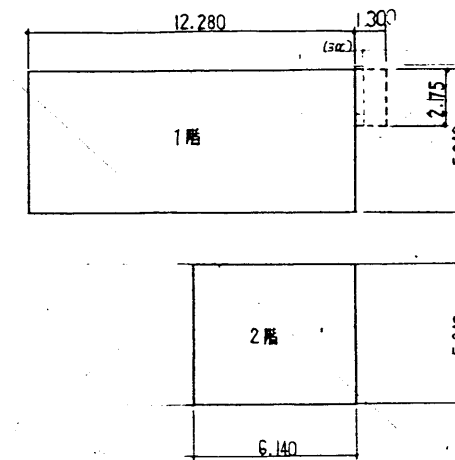

$12.280 \times 5.340 = 65.57$

$2.250 \times 2.300 = 5.18$

$6.140 \times 5.340 = 32.78$

② 917

内部仕上表 平家体育器具庫・準備室

室名	床	巾木	壁紙	ガリよう	天井	備 考
大型器具庫	コンクリート金にて		コンクリートブロック化粧	合板型枠コンクリート打放し	コンクリート打放し	タナ レジスターガラリφ125 2ヶ
器具庫	1		1	1	1	レジスターガラリφ125 2ヶ
石灰置場	1		1	1	1	石灰タナ
踏 込	モルタル金にて	モルタル金にて VP 目地切	モルタル金にて VP	モルタル金にて VP	フォームポリスチレンφ25 裏打付板φ60VP	
準備室	モルタル下地長尺金にてφ20	1	1	1	1	レジスターガラリ φ125 2ヶ
湯 沸 室	1	1	1	1	1	ステンレス流し (B.L.)
シャワー 室	塗布防水軽量コンクリート打の上モザイクタイル貼		モルタル金にて VP	モルタル金にて VP	1	カーテンレール (ステンレス・シングル)


面積表

建築面積	98.36	㎡
床面積		㎡
	98.36	
合 計	98.36	

外部仕上表

屋 根	屋上:モルタル防水責任施工 パウペット天端:モルタル防水責任施工
庇	防水モルタル金にて 見付・庇裏:合板型枠コンクリート打放し
外 壁	コンクリートブロック化粧(防水)・外巾木・ガリよう:合板型枠コンクリート打放し
大 正 リ	コンクリート金にて
建 具・トイ	スチール製SOP アルミ製 ルーフドレイン:鋳鉄製ルーフドレインφ100*コルタル兼付 ウツシ線リソリソング C種


求積図

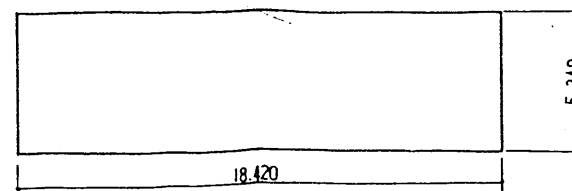

$18.420 \times 5.340 = 98.36$

体育準備室

体育器具庫

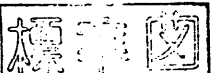


図面名 仕 上 表 面積表求積図

主 幹課長補佐 主 査 担 当 者


作成 55年 6月・30日

愛知県建設部営繕課


80 F-A-1001

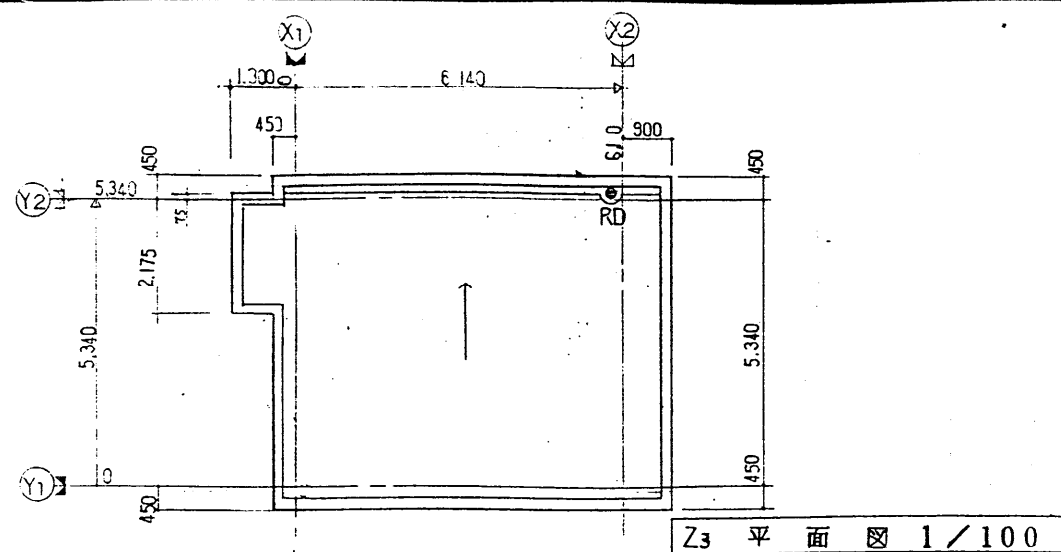


Z3 平面図 1/100

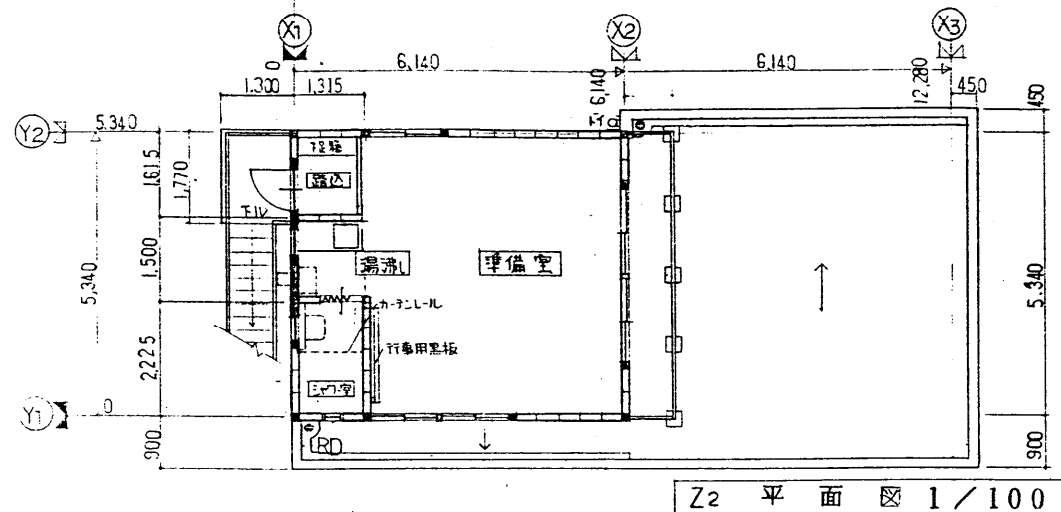


Z2 平面図 1/100

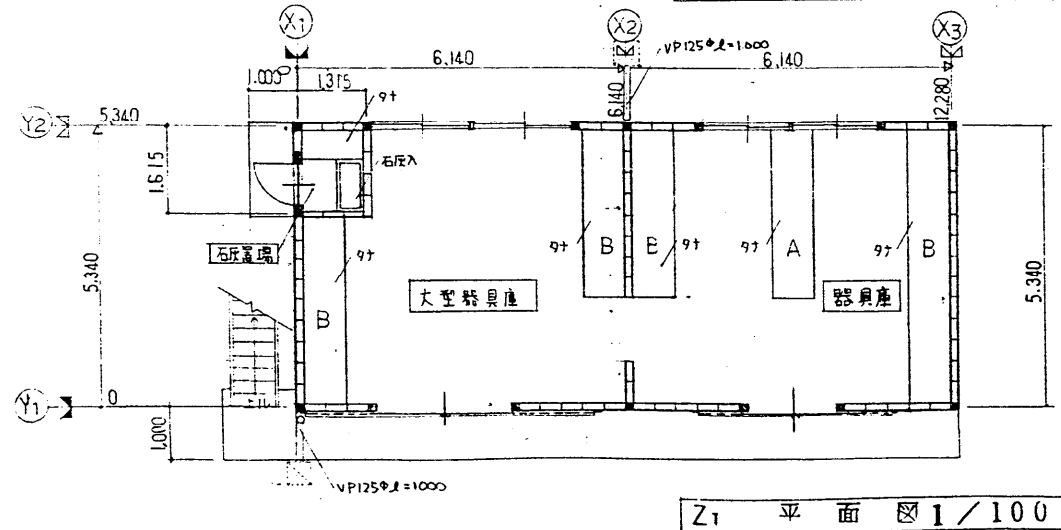

Z1 平面図 1/100

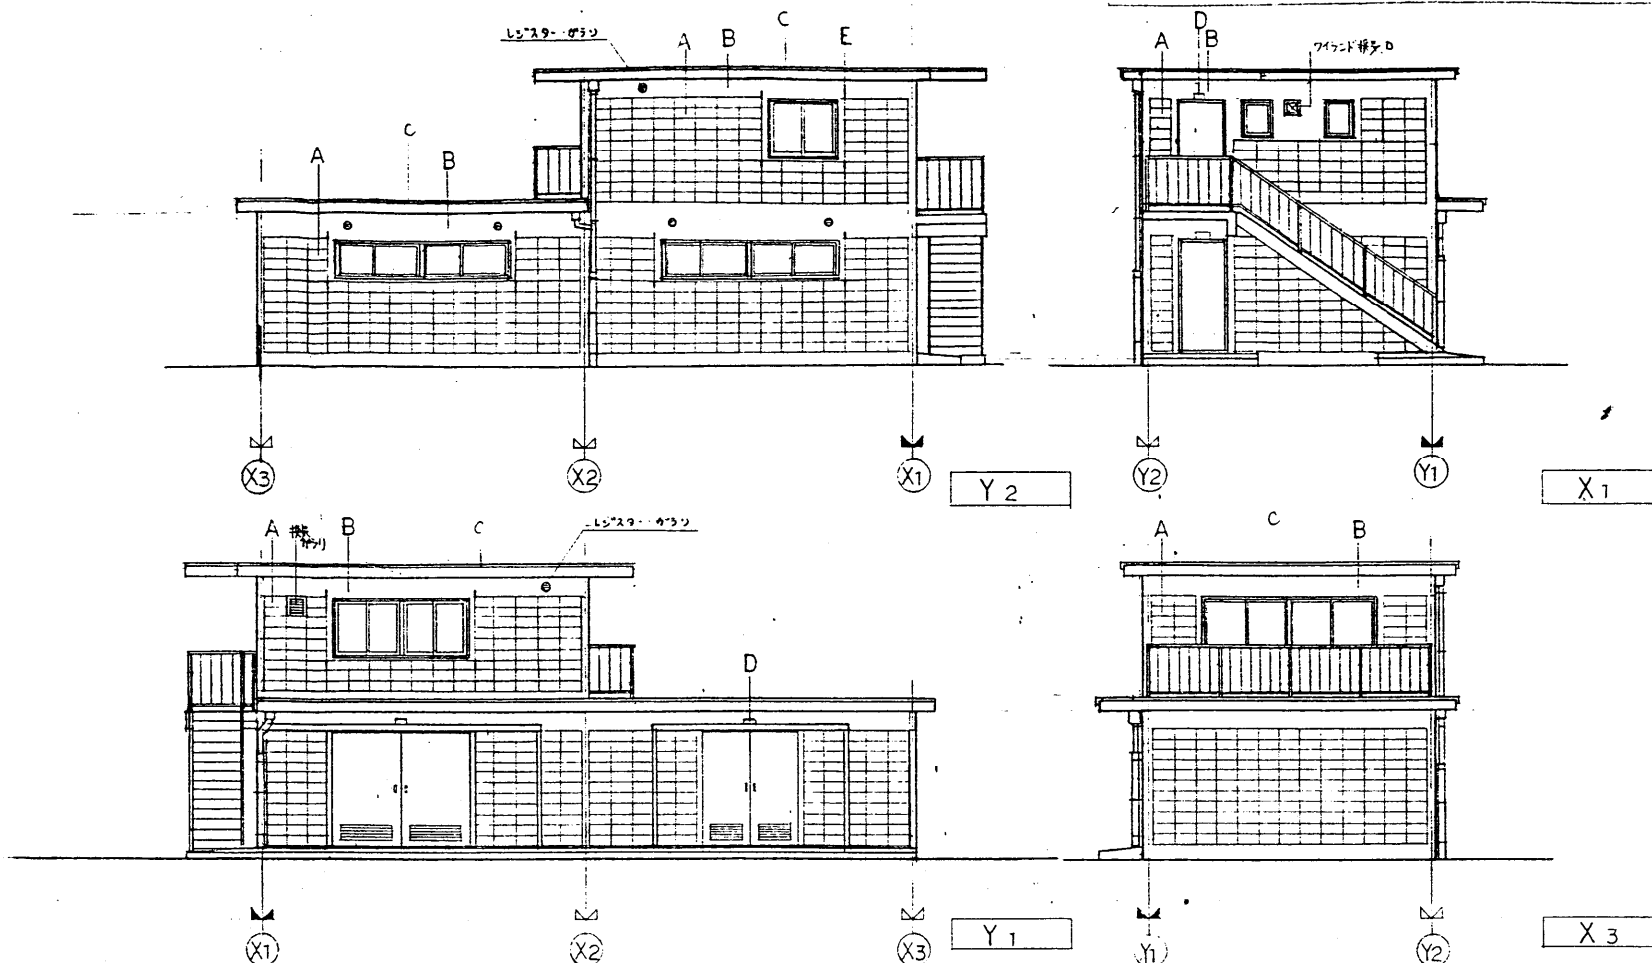

立面図 I/100

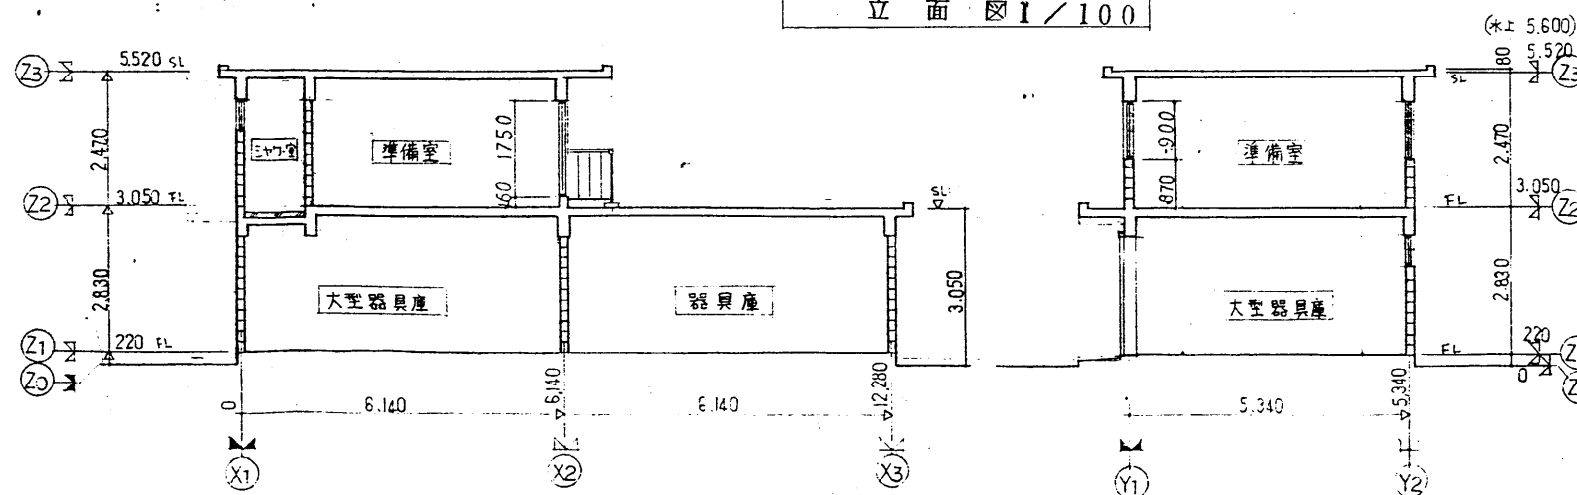


断面図 I/100


- | | |
|---------------------|------------|
| A 防水コンクリートアログ化粧板 | C モルタル防水金網 |
| B 各種型枠コンクリート打放し | D 窓名札 |
| E 防犯ネット支持金物 (位置は任意) | |

体育準備室


設計 年月日 55.3.31 56.7.10	印 56.7.10 増設 (内法) 600-900へ変更	特記 事項	主幹課長補佐主査担当者 作日 55年 6月 30日 愛知県建築部営繕課	標準図 体育器具庫 図名 平面図 断面図 立面図 断面図 1/100 80 F-A-1002
---------------------------------	------------------------------------	----------	---	--

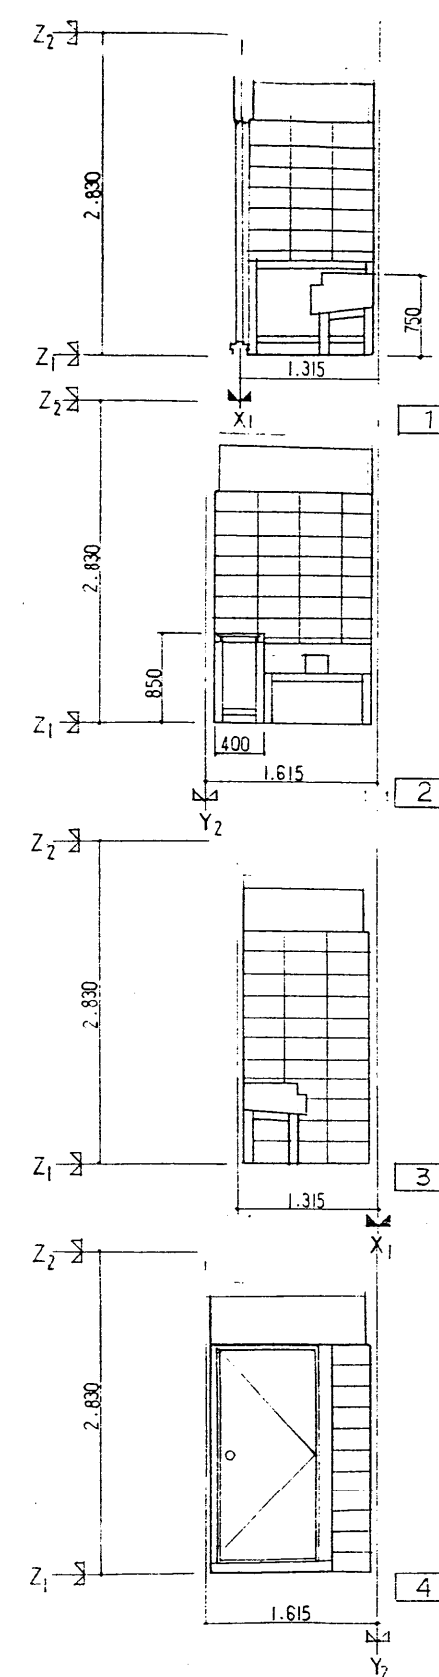





80 ^H
F - A - 1004

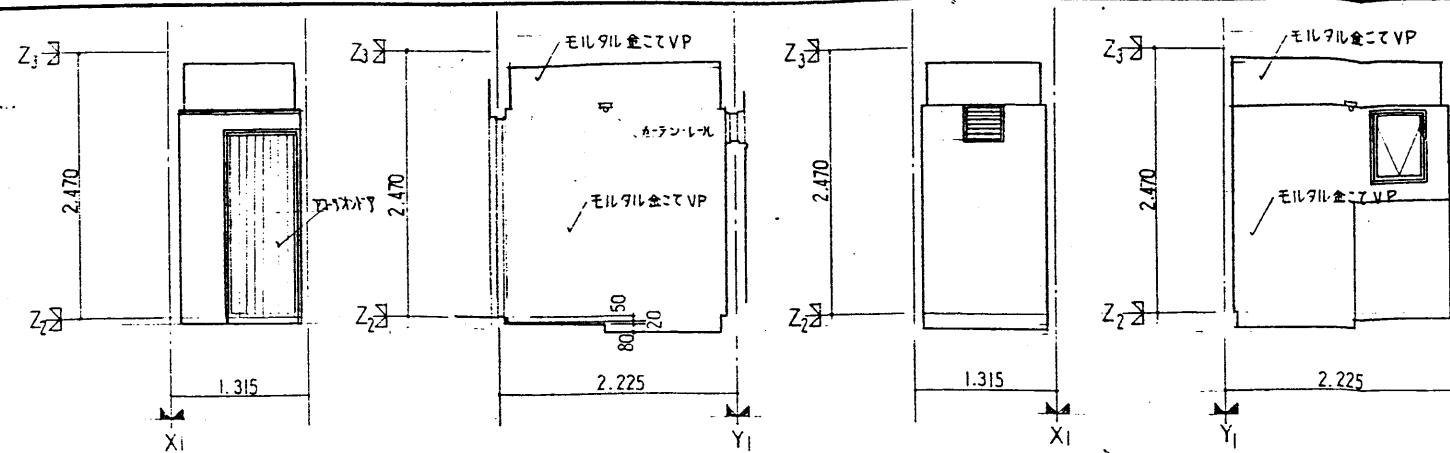

展開図 1 / 50

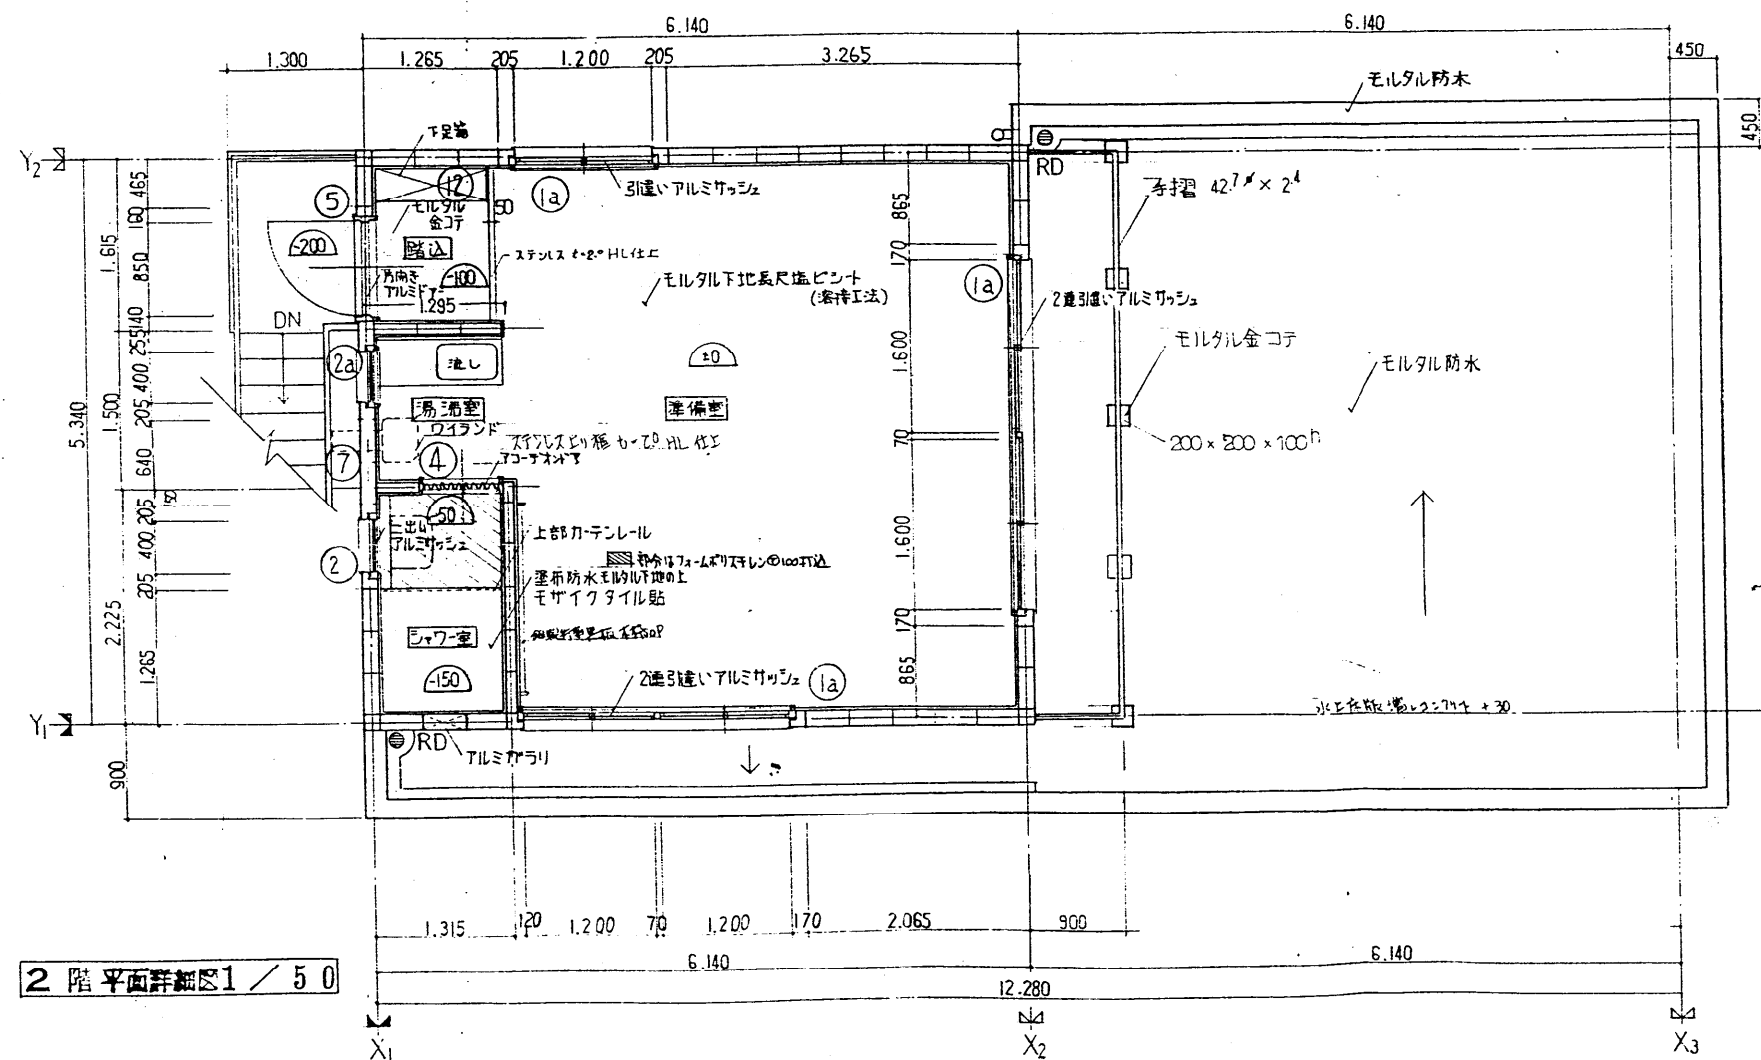


2 階 平面詳細図 1 / 50

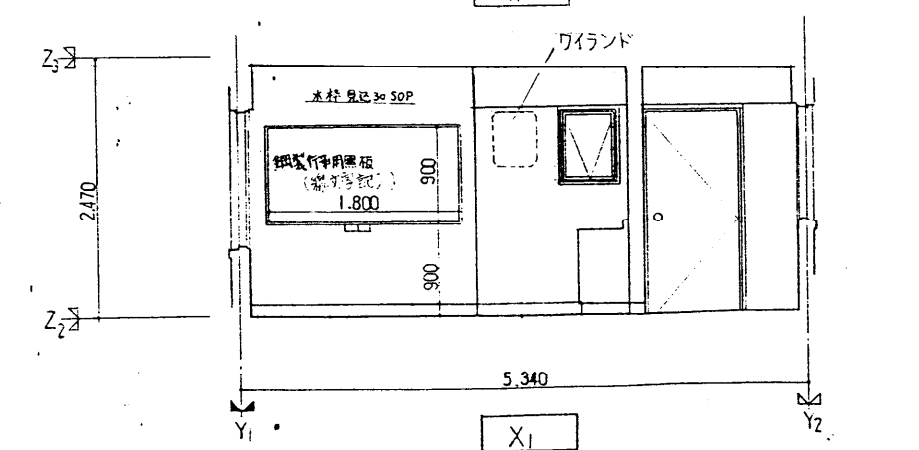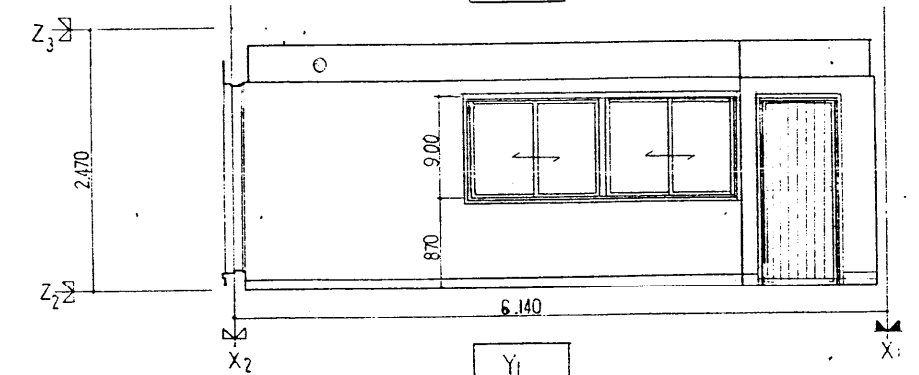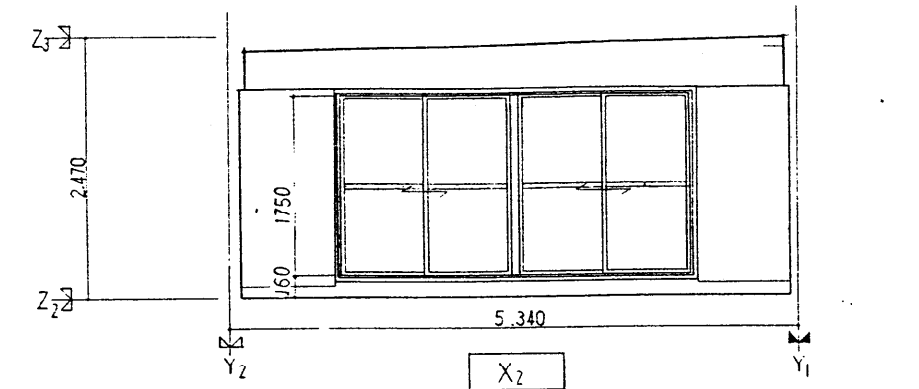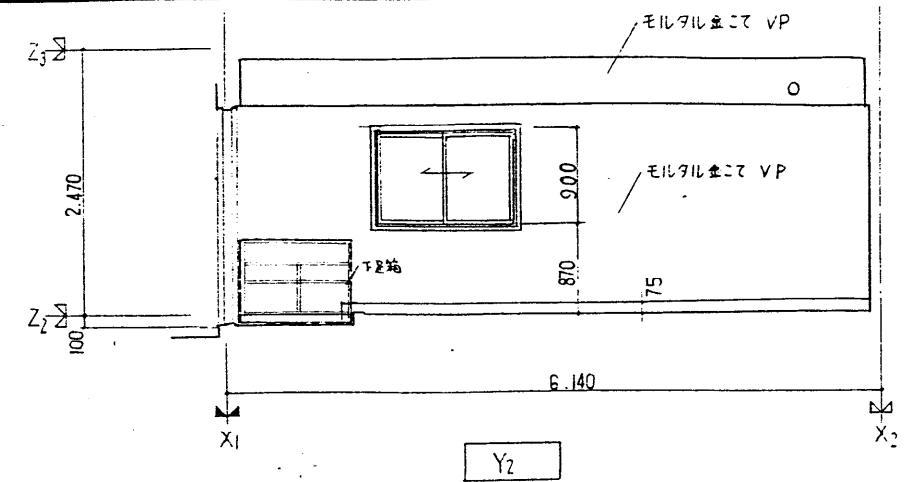

体育準備室

体育器具庫

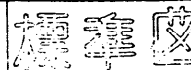

図面名 2 階平面詳細図 展開図

縮尺 1 / 50


主 幹 部 主 幹 部 主 幹 部



作成 55.3.31 6.10.30 日

愛知県建設部建築課








80 H-A-1005

符号	① SD	② SD	③ SD	④ AD	⑤ AD	③ AW
形状						
型式	引分けスチールフラッシュドア(54°)ハシゲレール	引分けスチールフラッシュドア(54°)ハシゲレール	片面スチールフラッシュドア	片面アルミフラッシュドア	アコーディオンドア	2連引違いアルミサッシ
附属金物	引分けスチールフラッシュドア(54°)ハシゲレール 下金: カイドレール・アラゲット(55T)ハシゲレール・ステンレス・#16	引分けスチールフラッシュドア(54°)ハシゲレール 下金: カイドレール・アラゲット(55T)ハシゲレール・ステンレス・#16	片面スチールフラッシュドア Pヒンジ・ドアチャック(ストッパー付) 運玉付ヒンジ錠	片面アルミフラッシュドア Tヒンジ・ドアチャック・運玉付ヒンジ錠 (ストッパー付) アングルビス	アコーディオンドア 引分・マクネット	2連引違いアルミサッシ クレセント・アングルビス
硝子	40	40	88	70	W=120角	透明φ3mm
見込	40	40	88	70	W=120角	70
仕上	SOP 記入型番は協和金物とする	SOP 自協ステンレス	SOP 自協ステンレス	自協アルミ	ビニールレザー(防炎加工品)	

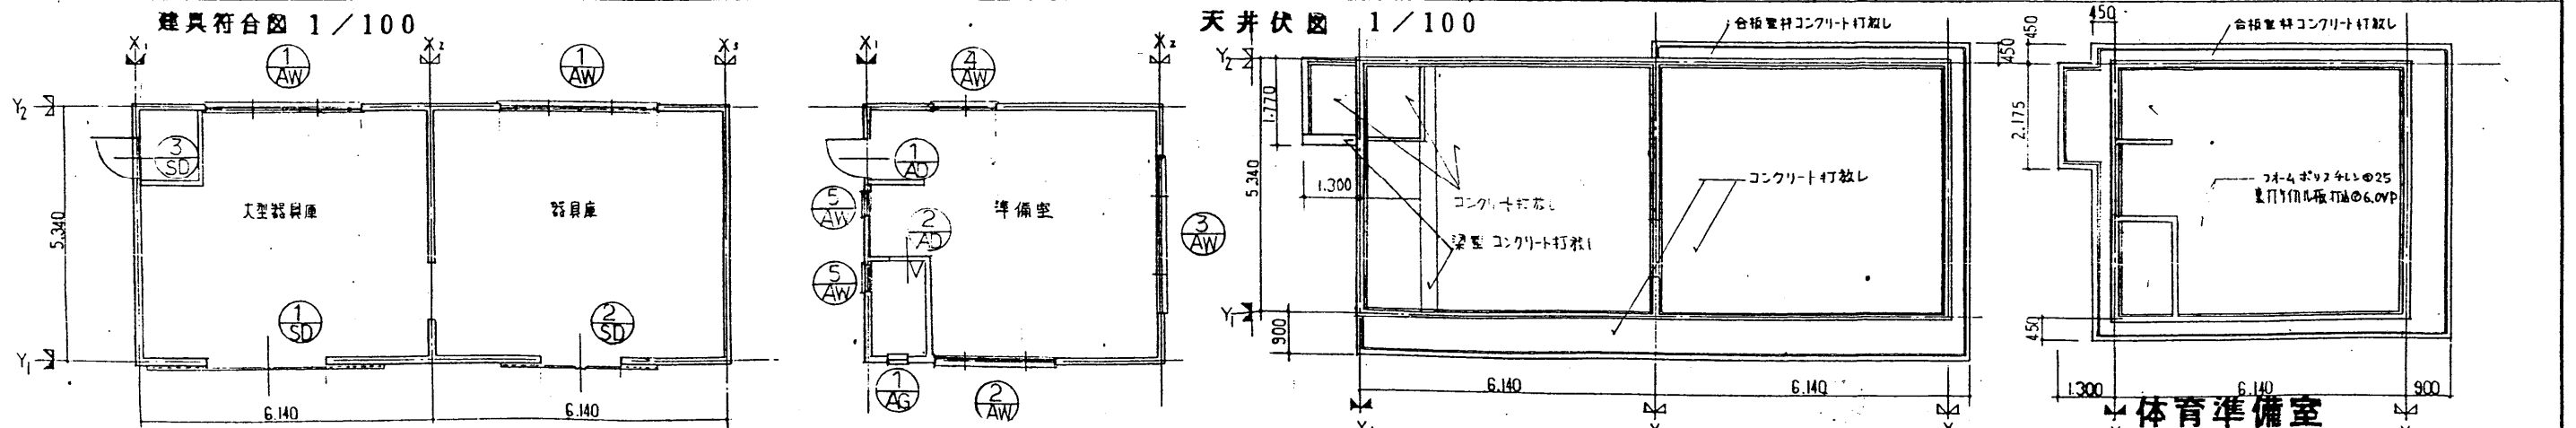[illegible]

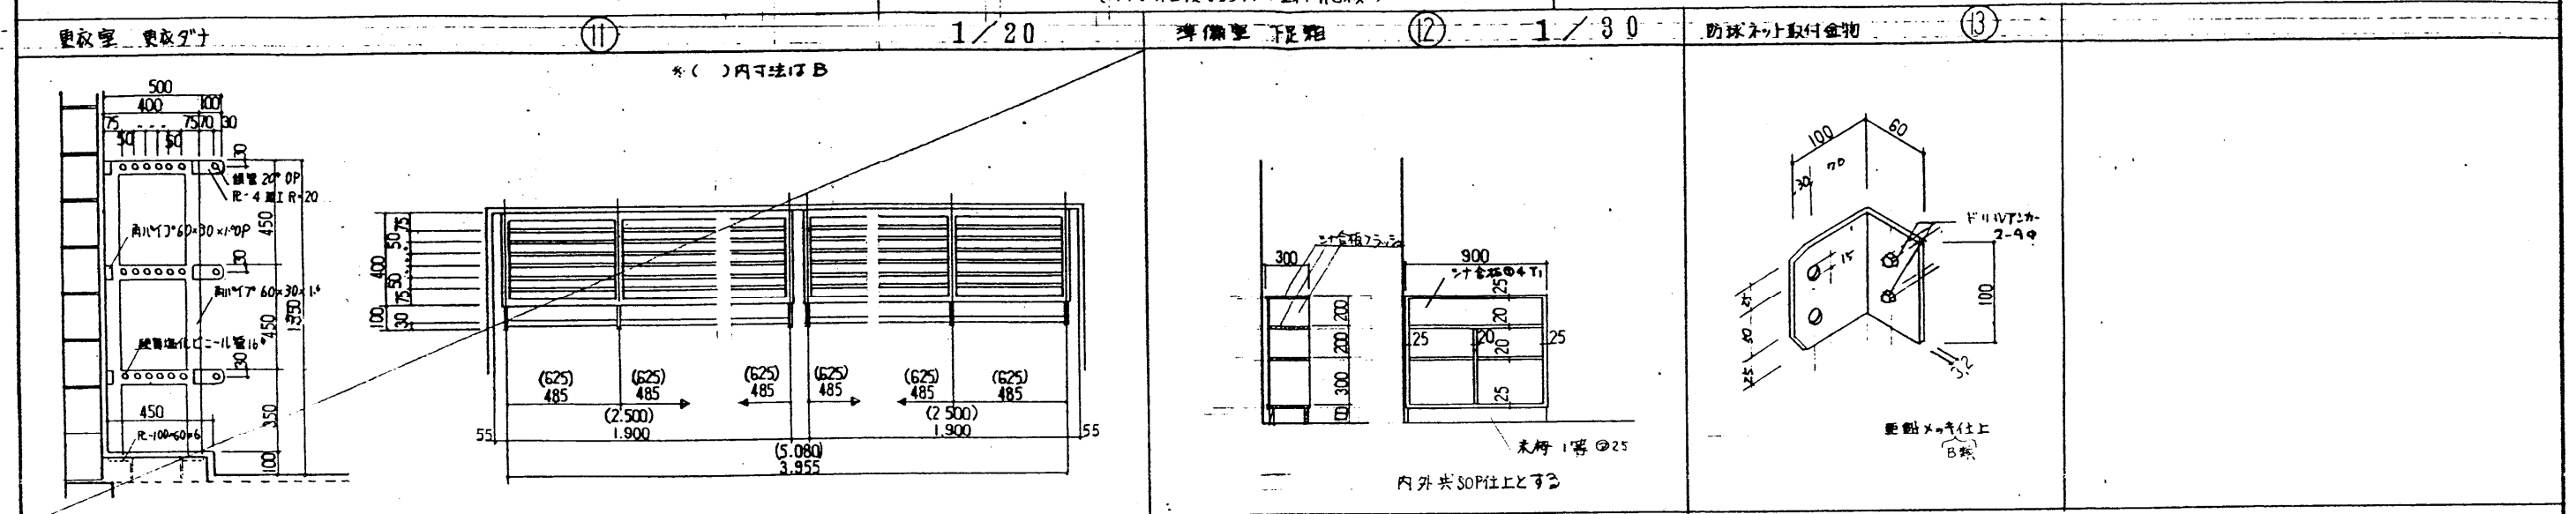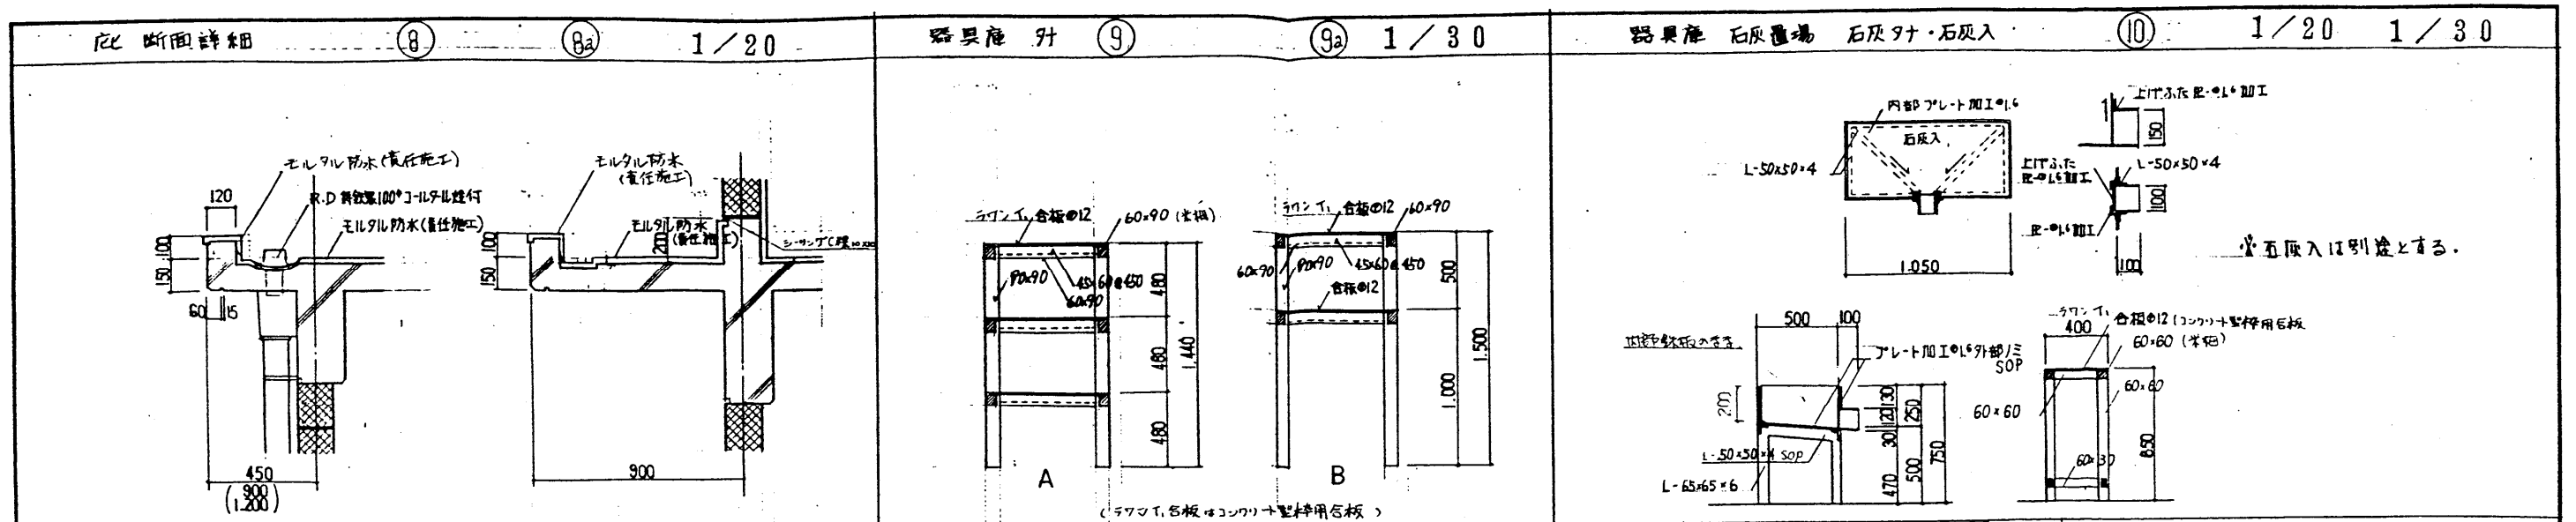

体育準備室 体育器具庫						
設計 55.3.31	年 月 日 55.3.31	印	特記	主 幹 課長補佐 主任 担当 者	図面名 詳細図 2	縮 尺 1/20 1/30
作成 55年 6月 30日				愛知県建築部 営繕課		
事項				80 F-A-1 009		

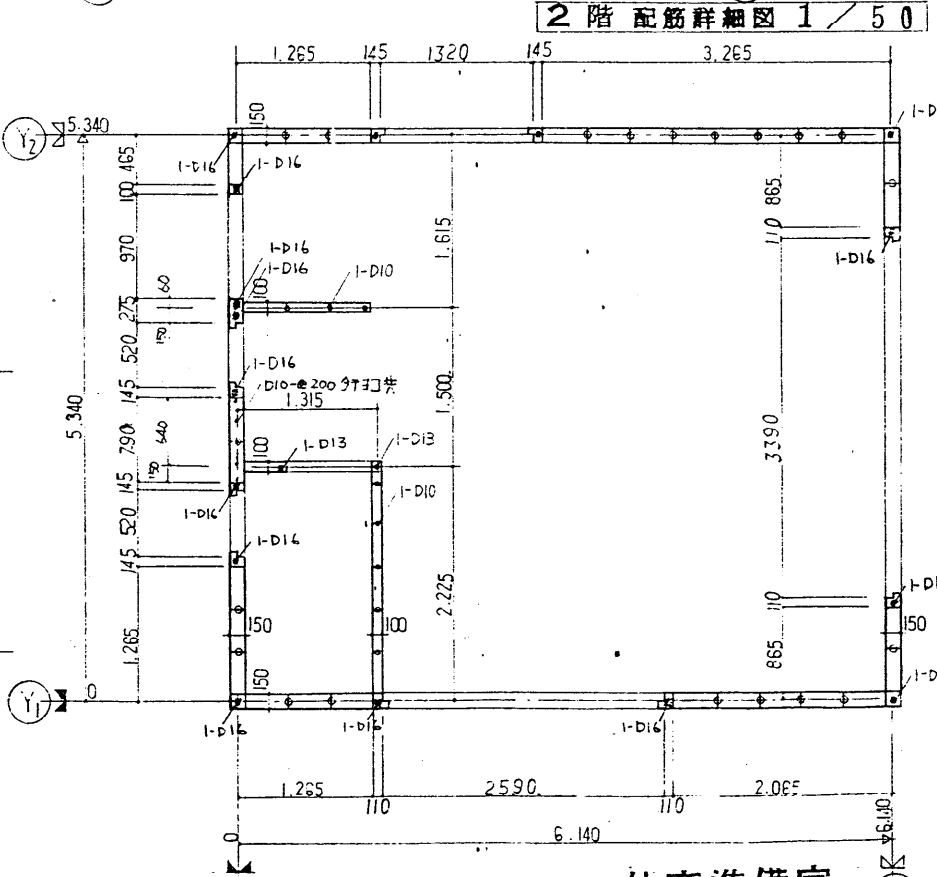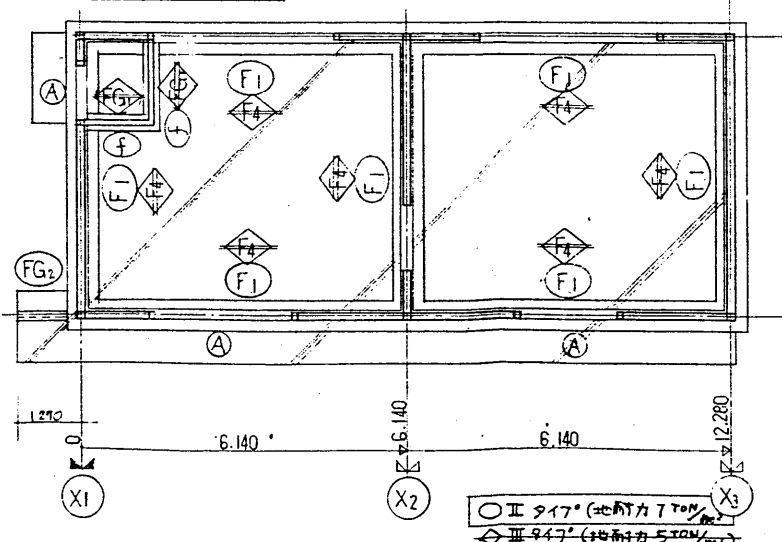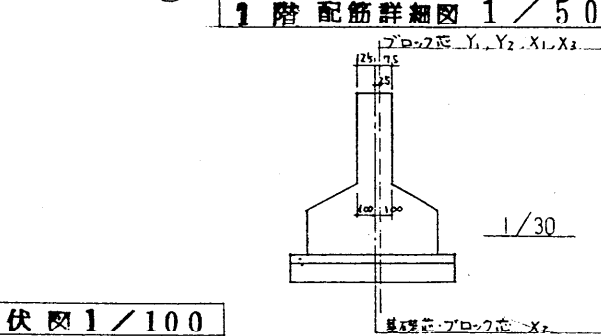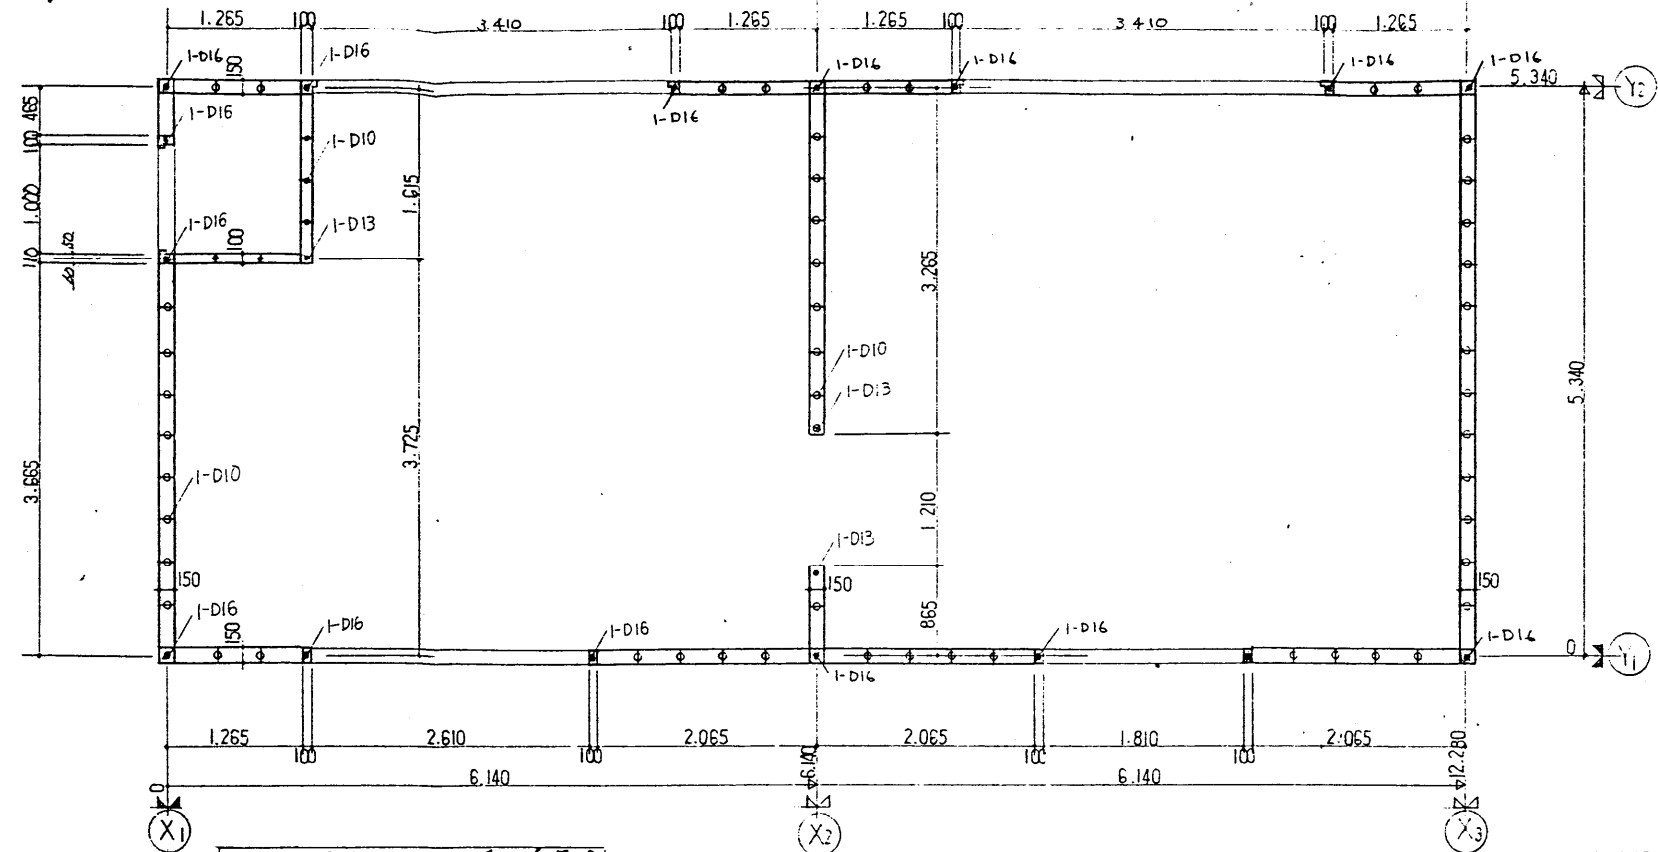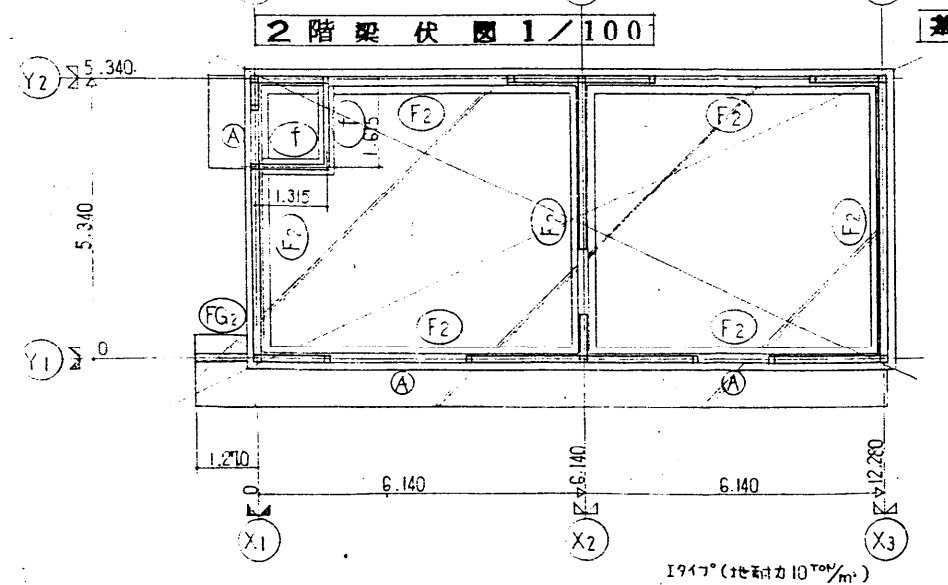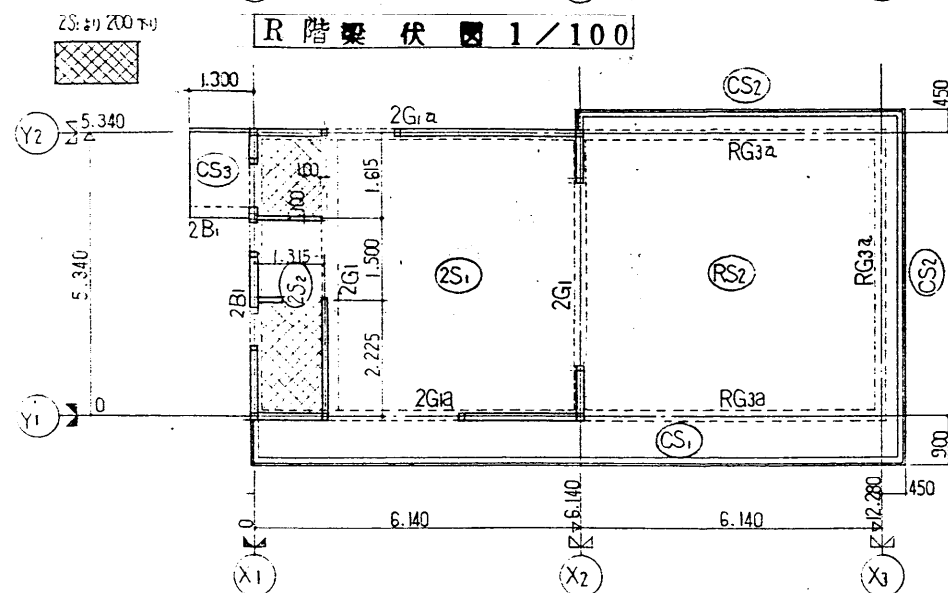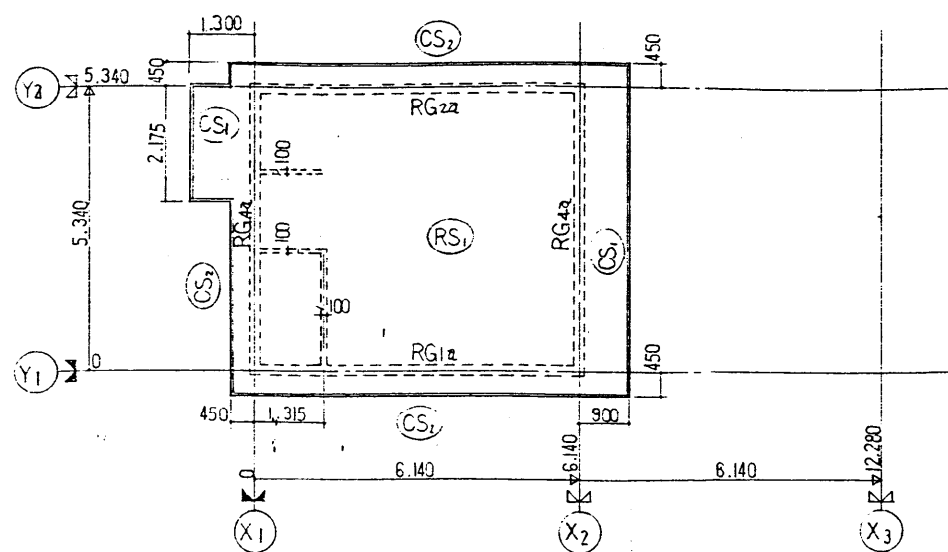

體育準備室

[illegible]

符 号	RG1	RG1a	RG2	RG2a	RG3	RG3a
形 状						
上 筋	2-D13	2-D13	2-D13	2-D13	2-D16	2-D16
下 筋	2-D13	2-D13	2-D13	2-D13	2-D16	2-D16
腹 筋	2-D10	—	—	—	—	—
STP	D10-@200	—	—	—	—	—

符 号	2G1	2G1a	2G2	2G2a	RG4	RG4a	F4
形 状							
上 筋	2-D16	2-D16	2-D16	2-D16	2-D16	2-D16	2-D16
下 筋	2-D16	2-D16	2-D16	2-D16	2-D16	2-D16	2-D16
腹 筋	2-D10	—	—	—	—	—	4-D10
STP	D10-@200	—	—	—	—	—	(STP ベース筋)

符 号	F1	F2	F3	FG1	FG2 (FG3)	f
形 状						
上 筋	2-D16	2-D16	2-D16	2-D16	2-D16 1-D13	1-D13
下 筋	2-D16	2-D16	2-D16	2-D16	2-D16 1-D13	1-D13
腹 筋	4-D10	4-D10	4-D10	4-D10	4-D10	D10-@200
STP	D10-@200	—	—	—	—	—
ベース筋	D10-@200	—	—	—	—	D10-@200

注 (A) 準備室 入口部分を示す

符 号	2B1	B2		FLカハ
形 状				
上 筋	2-D16	2-D16		1-D13
下 筋	2-D16	2-D16		1-D13
腹 筋	2-D10	—		D10-@250
STP	D10-@200	D10-@150		D10-@200

壁補強筋リスト


CB	150	タテ	D10-@400
		ヨコ	D10-@400
	100	タテ	D10-@400
		ヨコ	D10-@400
RC	コナ	平家建	1-D13
	及開口部	2階建	1-D16
	1 向		D10-@200 + 文字

スラブ 配筋リスト

符 号	型 式	厚	位 置	主 筋	配力筋	その他
RS1	面 辺	150	上	D10 D13-@150	D13-@300	D10 D13-@200 D13-@400 D10-@250
RS2	固 定	150	下	D10-@1300	D10-@150	D10-@400 D10-@200 D10-@250
RS3	同上	120	上	D10-@200	D10-@400	D10-@200 D10-@400
2S1	同上	150	上	D10 D13-@150		D10 D13-@200
2S2	同上		下	D10-@300	D10-@150	D10-@400 D10-@200
2S3	同上		上	D10 D13-@200		D10-@200
CS1 (150)	括 出	150	上	D10 D13-@200		D10-@250
CS2 (150)	同上	120	下	D10-@400		D10-@250
CS3	三 辺		上	D10 D13-@200		D10 D13-@200
	固 定		下	D10 D13-@200		D10 D13-@200

体育準備室





体育器具庫

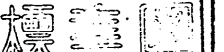

図面名 梁、スラブ、面配筋、壁補強筋 リスト 1 / 30

80 H F-A-2 002

設計	年月日 55.3.31	56.7.10 地耐力70%体追加	特記	上筋は全2 D10 @ 1000 以内とする	主 幹 課長補佐 主 査 担 当 者	作 成 55年 6月 30日	愛知県建設部 営繕課
修正			事項				

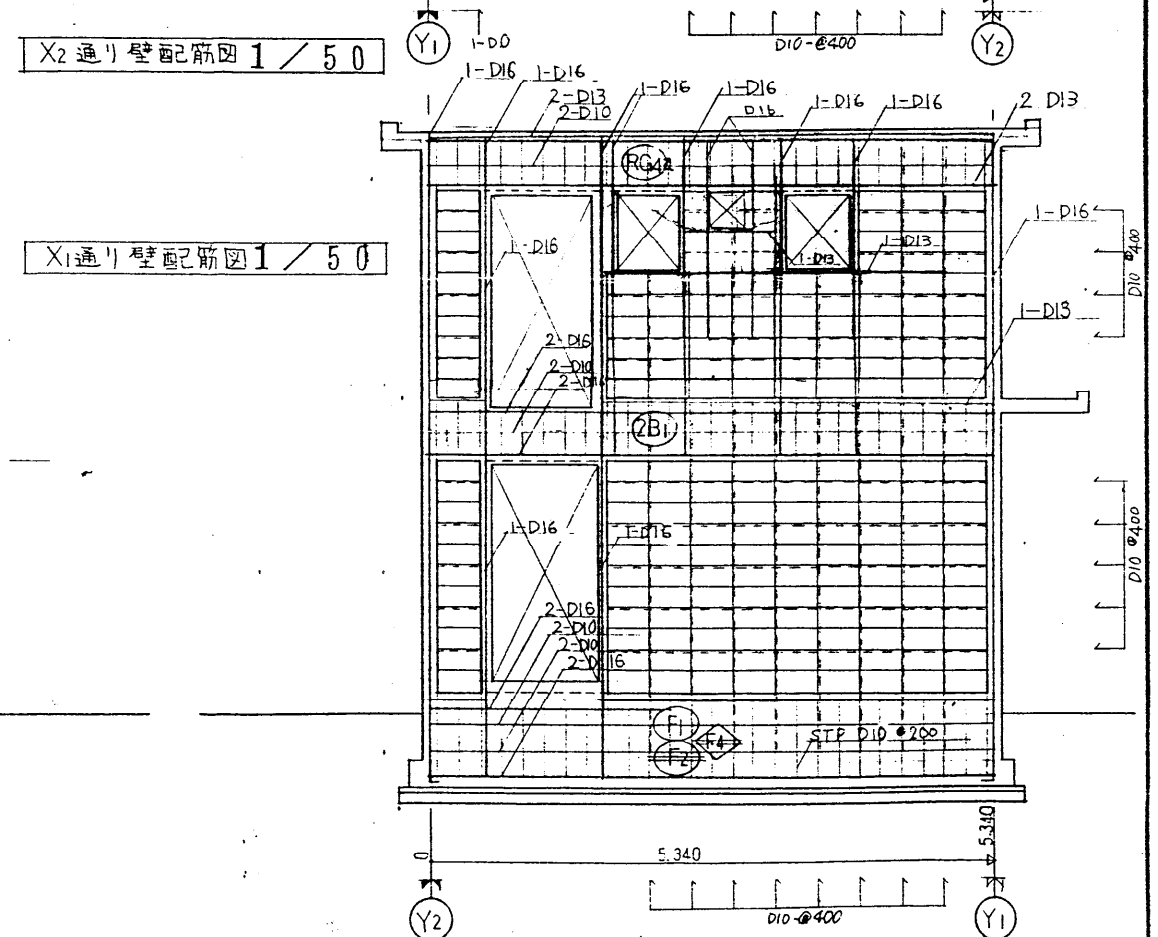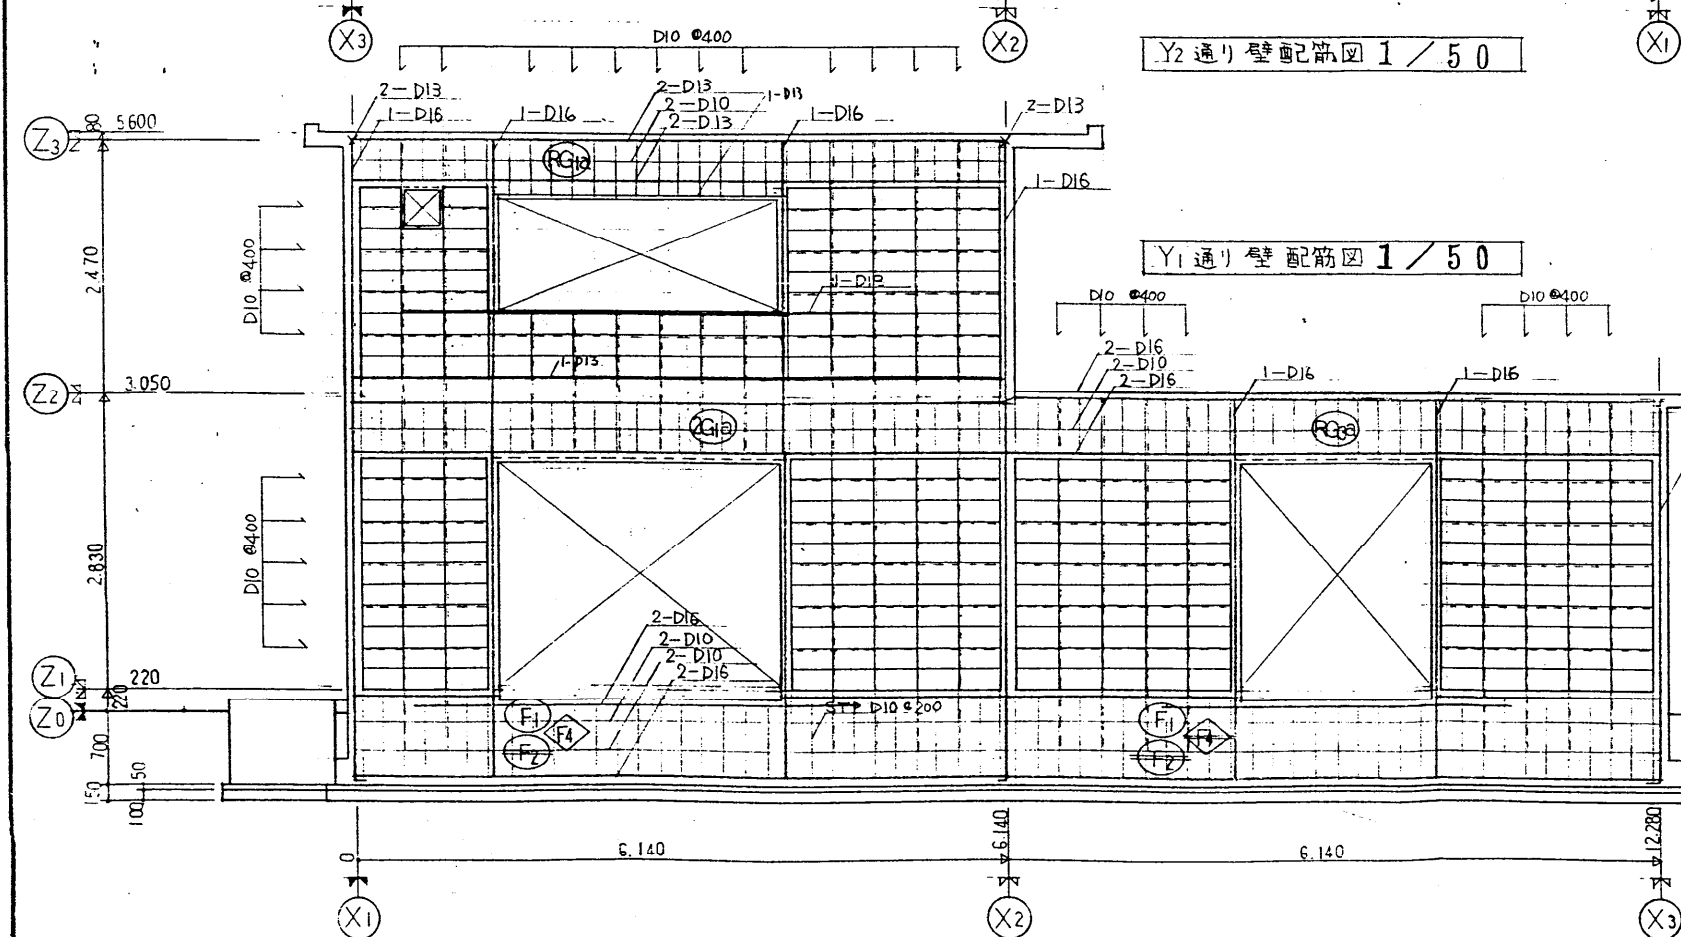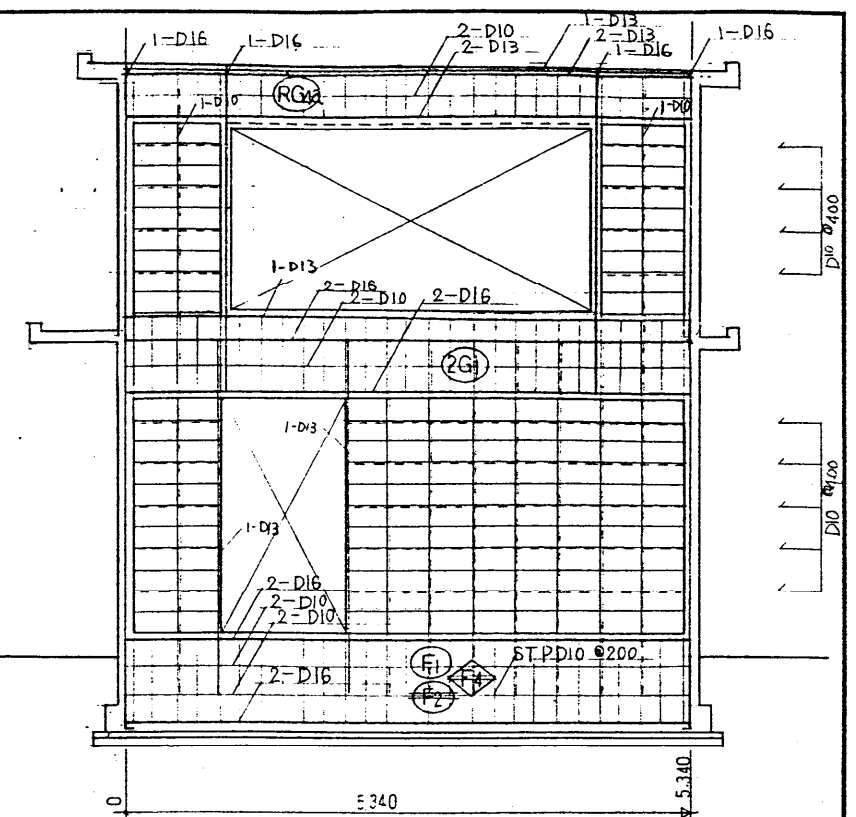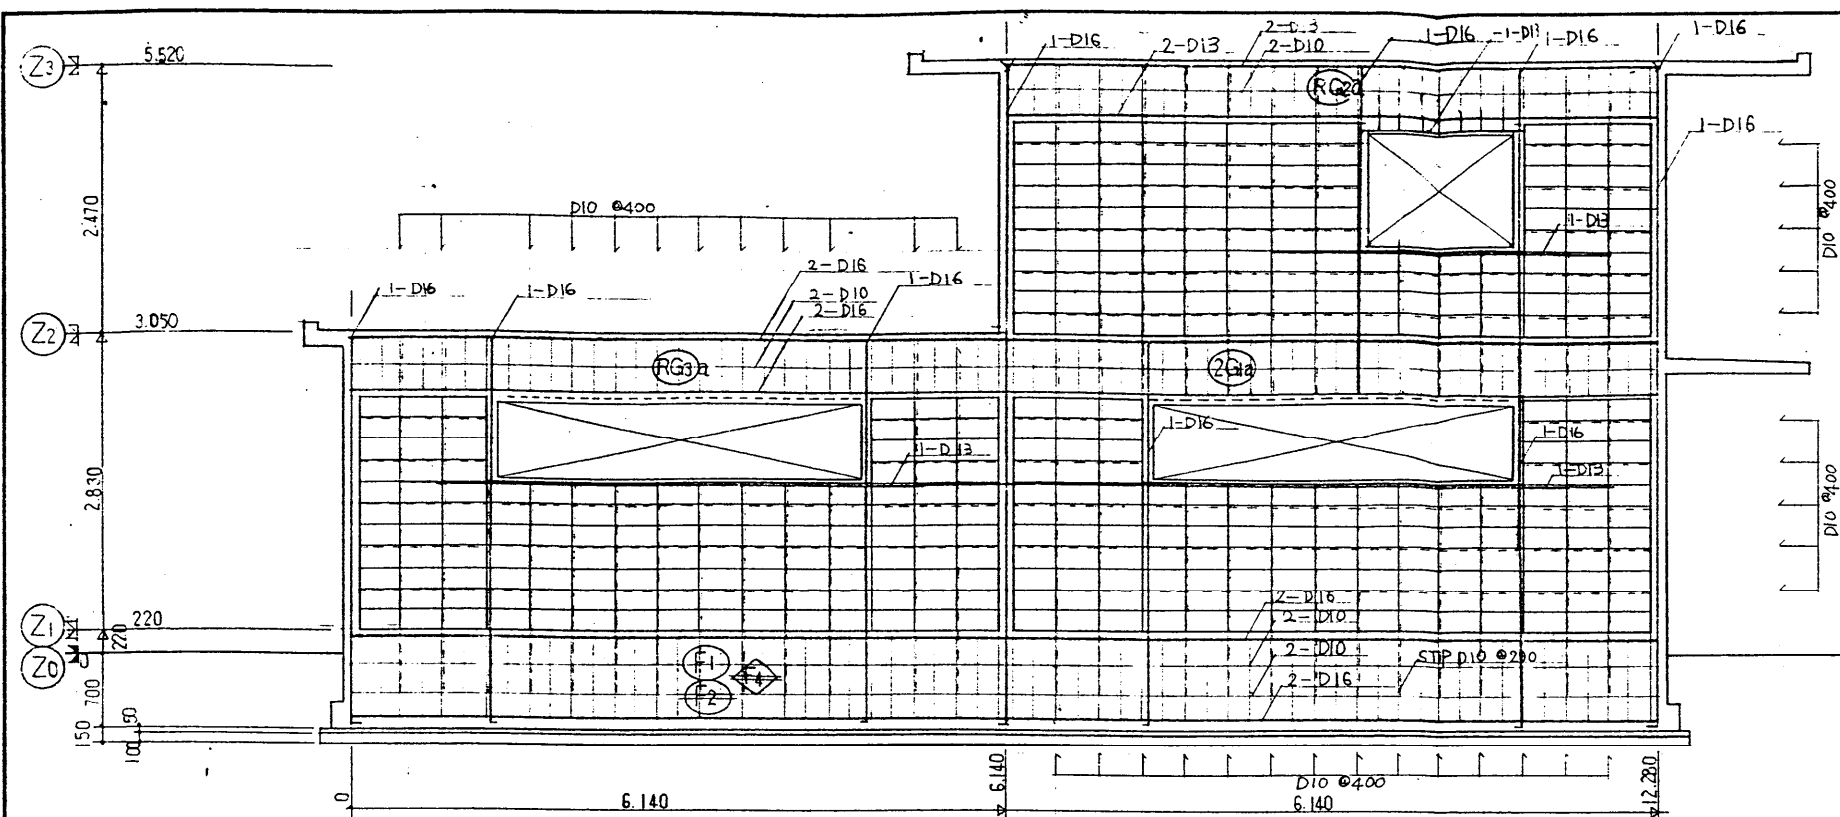

體育準備室

體育器奧庫

標準圖

図面名 壁配筋図

縮尺 1 / 50

80 H
F-A-2 003

主 持 人	主 查	担 当 者
-------	-----	-------

作成 55 年 8 月 30 日


愛知県建築部営繕課

卷三


事項

設計	年月日 55.3.31
----	----------------


修正

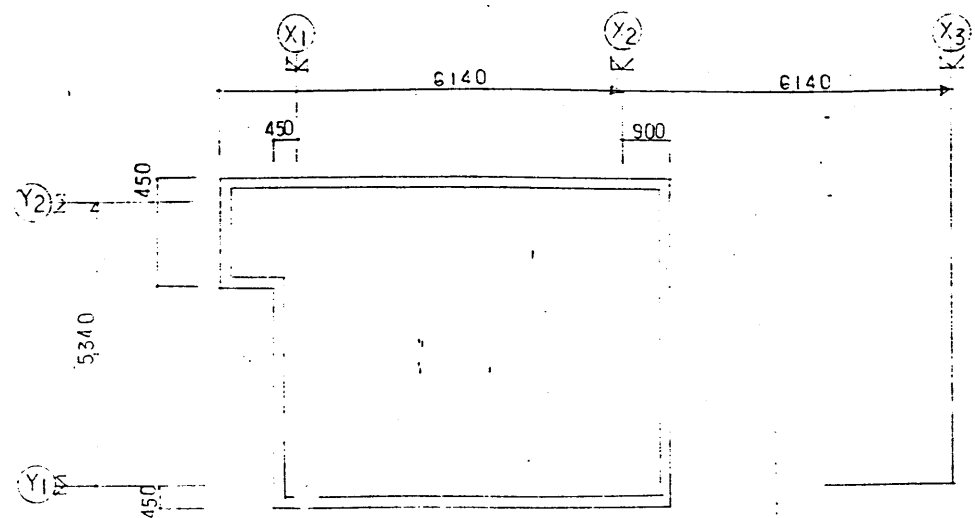

Z3 平面図

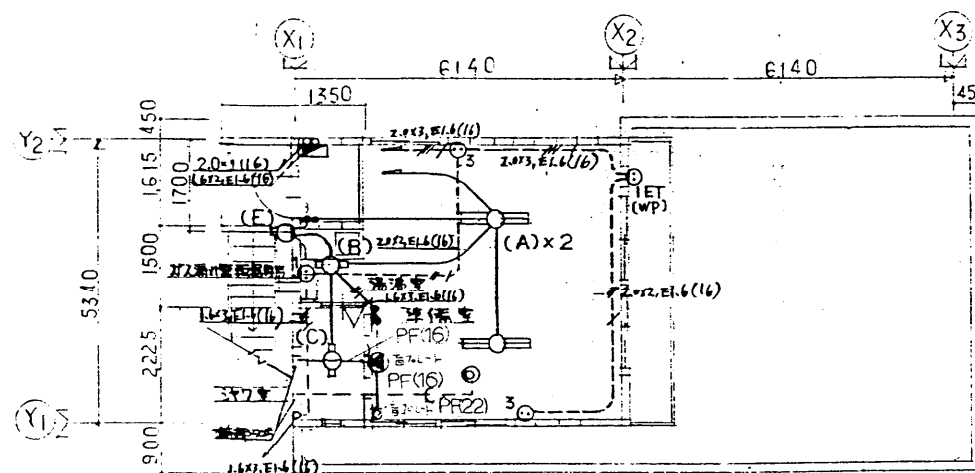


Z2 平面図

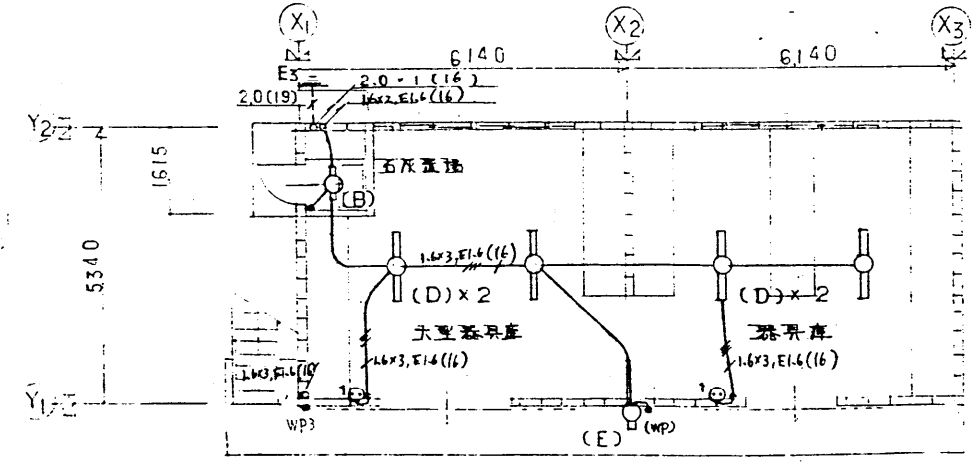

Z1 平面図 1/100


(注)・配線図中、特記なし配線配管は
 $\text{---} \text{---} \text{---}$ 1.6x2, E1.6 (PF16) とする。

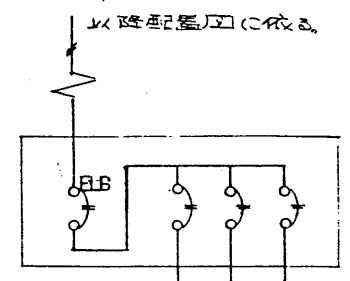

ELB = 2P30AT x 1
 MCB = 2P20AT x 3

分電盤

(本図は行二般市販品を標準型)

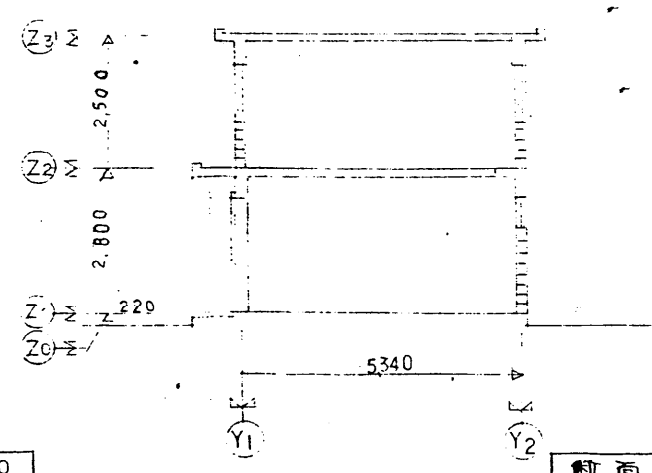

断面図 1/100

電気工事概要


- 1 幹線設備工事
 (引出線・分電盤・接地・配管配線一式)
- 2 電灯コンセント設備工事
 (照明器具・配線器具・配管配線一式)
- 3 電話配管設備工事
 (配管一式・ケーブル)
- 4 放送配管設備工事
 (配管一式・ケーブル)

凡記号	例名	備考
---	配管配線	天井埋込 (PF)
---	"	床埋込 (PF)
□E3	分電盤	第3種表示標記
○	接地	天井付
○	電灯	天井付
●	スイッチ	WP - 防水形 1P10A
◎	埋込コンセント	添字・個数 2P15A
◎	スピーカー	--- (本図は行二般市販品を標準型)
◎	音量調整器	--- (本図は行二般市販品を標準型)
◎	電	床用ローテーション (位置ロケール)

A	B・C
FSS 4-402	B) FSS 1-201
	C) FSS 1MP-201
D	E
FSS 1-401 (G-F付)	FBC 2RP-201

体育準備室

設計 年月日 55. 3. 31	印	主 長補佐 主 査 担 当 者	標準
59. 6. 25 工事完了報告書 (LPG用) 用配管配線及び器具工法注	特記		図面名 平面図 縮尺 1/100
2. 5. 21 配管配線 (和室・廊下) 工法注	事項	作成 55年 6月 30日	概要 記号 照明器具図
		図 80 H F-A-3001	

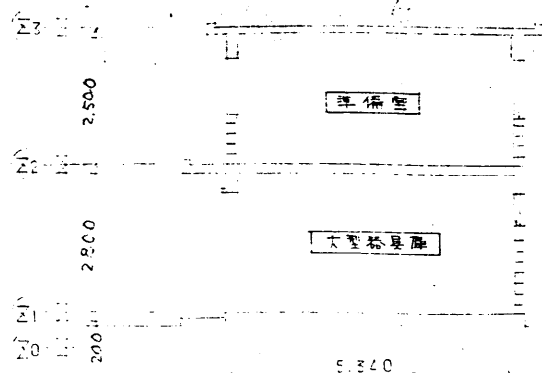


断面図 1/100

- ※ 本工事は、別添工事項目表に示すにより下記設備を、設置に施工する。
1. 衛生器具設備
洗面器・シャワー・セツト ----- 式
 2. 屋内給水設備
配管・バルブ・水栓類 ----- 式
 3. 給湯設備
配管・水栓類 ----- 式
 4. 屋内排水設備
配管・床排水金物 ----- 式
 5. ガス設備
配管・湯沸器・ジョック類 ----- 式
- (注) 1. 湯沸器は、水圧が 1.1 kg/cm²以上必要とする。
2. 工事境界(屋内設備)
給水配管は引込井、ガス配管は建物より1m以上、排水配管は1m以上とする。


管 具 表		仕 様 品 名 付 属 品	
配 管	L-230	T-205, T-4A, T-6P, TS-12EAS, T-5RAY, T-8CAY	
シャワー・セツト	T-M-15CSR	吐水口付、2バルブ式	
瞬間湯沸器		形式: 2号 Hランズ型 (先止式) ガス消費量: 15.000 kcal/h	
ガス漏れ警報器		12A 6C LPガス	

記 号	凡 例	記 号	凡 例
給 水 管	VLP-VA(±中VD)	水 栓 類	水・湯
給 湯 管	10-1/2" (10-1/2" 10-1/2")	シャワー・セツト	
排 水 管	JIS-G-3452(B)	ホースジョック	
通 気 管		3/4" (10-1/2" 10-1/2")	
ガ ス 管		排水金物	流し・床
		汚 水 柄	
		排水木柄	

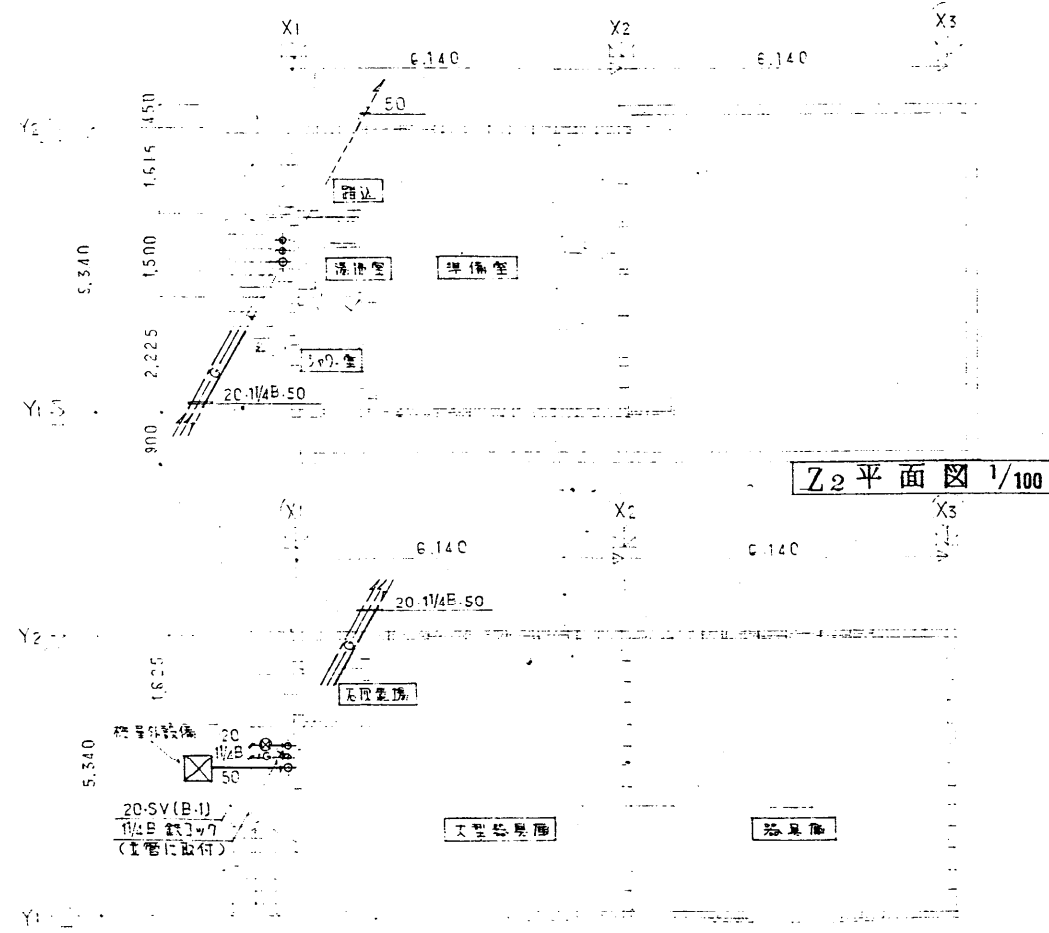


Z2 平面図 1/100

Z1 平面図 1/100

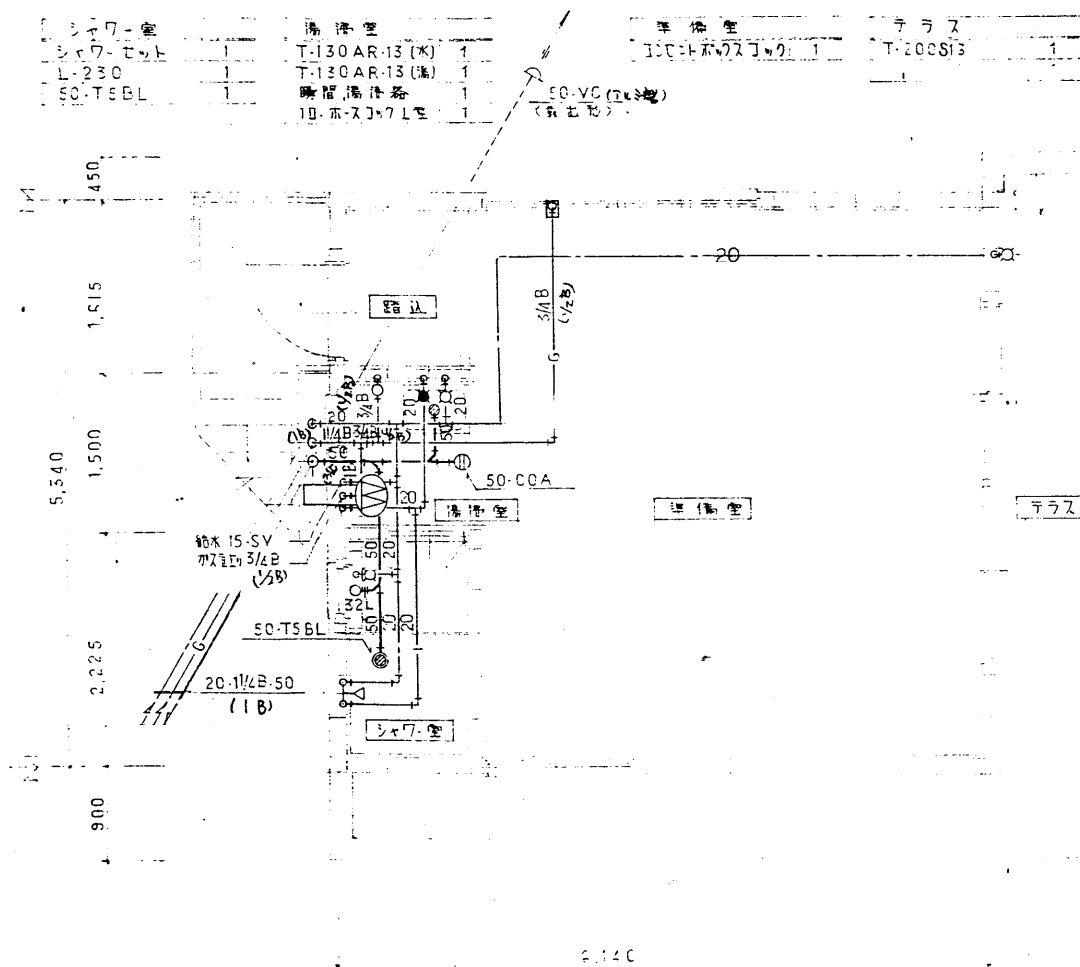

平面詳細図 1/50

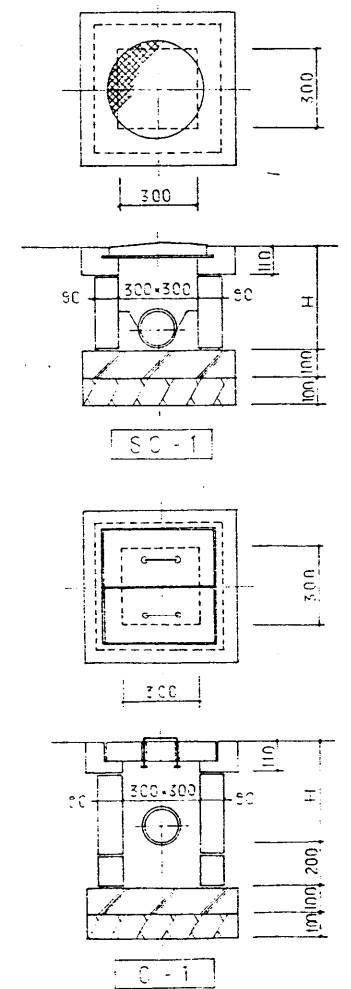


- (注) 1. 排水金物は、金型成形コンクリート製品を33。
2. 汚水柄には、使用可能なマンホールの蓋は、鉄製またはマンホールの蓋を使用する。
3. 排水木柄の蓋は、金型成形コンクリート製品を33。

設計	55.3.31	図		主 幹 課 長 補 佐 主 査 担 当 者	
修正	56.7.10	池田 隆 10号 2号に参照			
	59.6.25	ガス漏れ警報器(LPG用)追加			
特記				作成	55年 6月 30日
事項				愛知県建築部 管轄課	
				図面名	平面図 断面図 縮小 1/100 1/50
				平面詳細図 添付表	
				60 H F-A-3 002	

体育準備室

体育器具庫

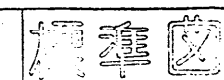

建築工事指定資材及びメーカーリスト

章	指定資材	適用範囲	指定メーカー名・製品名・規格			
4. 地盤工事	くい	R C くい	JISA5310 (通心力鉄筋コンクリートくい) JISマーク表示品			
		P C くい	JISA5335 (プレテンション方式通心力プレストレストコンクリートくい) JISマーク表示品			
		P H C くい	JISA5337 (プレテンション方式通心力高強度プレストレストコンクリートくい) JISマーク表示品 建築基準法に基づき設定されたもの			
5. 鉄筋工事	異形鉄筋		JISG3112 (鉄筋コンクリート用棒鋼) JISマーク表示品			
			JISG3117 (鉄筋コンクリート用再生棒鋼) JISマーク表示品			
6. コンクリート工事	コンクリート混和剤	レデーミクストコンクリート	普通コンクリート又は軽量コンクリート別のJISA5308による、JIS表示許可工場で製造されたコンクリート			
		A E 剤	山 宗 化 学 ㈱	ダ ー レ ッ ク ス ㈱	竹 本 油 脂 ㈱	
			ただし、JIS A6204 (コンクリート用化学混和剤) 適合品で、JIS A6204の4.2による塩化物量 (塩素イオン量) 1種に限る			
		A E 減水剤標準形	山 陽 国 策 バ ル ブ ㈱	竹 本 油 脂 ㈱	日 本 シ ー カ ㈱	日曹マスタービルダース㈱
			藤 沢 薬 品 工 業 ㈱	花 王 ㈱	山 宗 化 学 ㈱	
			ただし、JIS A6204 (コンクリート用化学混和剤) 適合品で、JIS A6204の4.2による塩化物量 (塩素イオン量) 1種に限る。減水率は12%以上15%以下のものとする。			
7. 鉄骨工事	鋼材		JISG3101 (一般構造用圧延鋼材) JISマーク表示品			
			JISG3106 (溶接構造用圧延鋼材) JISマーク表示品			
			JISG3114 (溶接構造用耐熱間圧延鋼材) JIS規格に適合する製品			
			JISG3444 (一般構造用炭素鋼鋼管) JISマーク表示品			
8. ALCパネル工事	コンクリートブロック		JISG3466 (一般構造用角形鋼管) JISマーク表示品			
			JISG3352 (デッキプレート) JIS規格に適合する製品			
		高力ボルト	JISB1186 (摩擦接合用高力六角ボルト、六角ナット、平座金のセット) JISマーク表示品			
		特殊高力ボルト 溶融亜鉛めっき高力ボルト	建築基準法に基づき認定されたもの			
9. 防水工事	鉄骨製作加工工場	附属建築物を除く (例、自転車置場及び 学校通り廊下で平 屋建のもの、その 他小屋類)	昭和56年建設省告示第1103号に該当するもの(但し、大規模工事を除き、原則として県内所在工場)			
9. 防水工事	コンクリートブロック		JISA5406 (空洞コンクリートブロック) JISマーク表示品			
		耐火れんが	JISR2304 (粘土質耐火れんが) JISマーク表示品			
		耐火れんが積み耐火モルタル	JISR2501 (耐火モルタル) JISマーク表示品			
		ALCパネル	JISA5416 (軽量気泡コンクリートパネル(ALCパネル)) JISマーク表示品			
	アスファルト防水	穴あきルーフィング	JISA6023 (あなあきアスファルトルーフィング) JISマーク表示品			
		ストレッチルーフィング	JISA6022 (ストレッチルーフィング) JISマーク表示品			
	塗膜防水	アスファルト防水施工業者	東西アスファルト事業協同組合員、日本アスファルト防水工業協同組合員、㈱東京興業貿易商会 東亜アスファルト防水事業協同組合、全日アスファルト防水事業協同組合、ゴムアスファルト防水工業事業協同組合、新日アスファルト防水事業協同組合			
		ウレタンゴム系	㈱エイ・アールセンター (A R ウレタン)	三井東圧化学㈱ (サンシラール)	保土谷建材工業㈱ (パンレタン)	カネボウ化成㈱ (ベルウレックス)
			㈱小野田 (ニニーフル)	日本特殊塗料㈱ (ブルーフロ)	新東洋合成㈱ (パネコート)	大和高分分子工業㈱ (ダイフレックス)
			大日本インキ化学工業㈱ (ディックウレタン)	昭石化工㈱ (サルコート)	住友化学工業㈱ (コスモフレックスR)	旭硝子㈱ (サラセーヌ)
			東洋ゴム工業㈱ (ソフランミール)			
		ウレタンゴム系施工業者	メーカーの指定業者			
	合成高分子ルーフィング	アクリル樹脂系及びアクリルゴム系	カネボウ化成㈱ (ゴーレックス樹脂防水)	旭化成工業㈱ (A R ベトロック)	東亜合成化学工業㈱ (アロンコート)	
		アクリル樹脂系施工業者	メーカーの指定業者			
9. 防水工事	モルタル防水(化学防水)		JISA6008 (合成高分子ルーフィング) JISマーク表示品			
			JISA6009 (基布その他を積層した合成高分子ルーフィング) JISマーク表示品			
	モルタル防水(化学防水)	施工業者	メーカーの指定業者			
		A防水の保証を要する所に使用する化学防水剤	㈱マノー (マノー)	㈱日本セメント防水剤製造所 (ウォータイトB号)	㈱関城化学工業所 (ロークス)	タケイ工業㈱ (タケイ塩化コンクリート防水)

平成2年4月1日改訂 No.1

章	指定資材	適用範囲	指定メーカー名・製品名・規格			
9. 防水工事			オギノール工業㈱ (オギノール)	シフカー工業㈱ (シフカー減B号)	小田急建材ベストン㈱ (ベストンB)	吉田建設工業㈱ (ゲルカ)
			マグナ工業㈱ (マゲー2号)			
		施工業者	メーカーの指定業者			
		B簡易な防水箇所に使用する化学防水剤	㈱小野田 (ユニロン)	日本シーカ㈱ (シーカ)	㈱東京ボース工業社 (ボース防水剤)	
	シーリング材A種	(シリコンシーリング材(1成分形)、高モジュラス	信越化学工業㈱ (シーラントKE42) (シーラントKE45)	東芝シリコン㈱ (トスシール371) (トスシール381)	トーレシリコン㈱ (SH780シーラント) (SH781シーラント)	クリヤマ㈱ (マスチック10503B)
			横浜ゴム㈱ (ハマタイトSS-310)			
	シーリング材B種	(シリコンシーリング材(1成分形)低モジュラス形、シリコンシーリング材(2成分形)	JISA5758 (建築用シーリング材) JISマーク表示品			
	シーリング材C種	ポリサルファイドシーリング材(2成分形)、変成シリコンシーリング材(2成分形)変成シリコンシーリング(1成分形)	JISA5758 (建築用シーリング材) JISマーク表示品			
	シーリング材D種	ポリウレタンシーリング材	JISA5758 (建築用シーリング材) JISマーク表示品			
	シーリング材E種	エマルジョン系アクリルシーリング材	JISA5758 (建築用シーリング材) JISマーク表示品			
9. 防水工事	シーリング材F種	油性コーキング材	JISA5751 (建築用油性コーキング材) JISマーク表示品			
	11. タイル工事	内装タイル(磁器質・陶器質)モザイクタイル	JISA5209 (陶磁器質タイル) JISマーク表示品			
		内装タイル(せっき質)、外装タイル、床タイル、特殊タイル	㈱I N A X ダントー	日本陶管㈱ 上山製陶所	岩尾磁器工業㈱ 佐治タイル	杉江製陶㈱ K Y山田タイル
			大和窯業㈱	丸福窯業㈱	㈱昭和陶園	カネキ製陶所
			ジャニス工業㈱ (外装、床陶板に限定)		不二見タイル㈱	㈱国代耐火工業所
	12. 木工事	木材の製品	製材の日本農林規格			
	13. 屋根及びとい工事	スレート	JISA5403 (石棉スレート)の波形スレート JISマーク表示品			
		配管用鋼管と材料	JISG3452 (配管用炭素鋼鋼管) JIS規格に適合する製品			
		排水管継手	JISB2303 (ネジ込み式排水管継手) JISマーク表示品			
		硬質塩化ビニール管	JISK6741 (硬質塩化ビニール管) VP JISマーク表示品			
		長尺亜鉛めっき鋼板	JISG3312 (塗装溶融亜鉛めっき鋼板及び鋼箔) JISマーク表示品(屋根用) JISG3302 (溶融亜鉛めっき鋼板及び鋼箔) JISマーク表示品(屋根用) JISK6744 (ポリ塩化ビニル(塩化ビニル樹脂)金属積層板)のSGのA種 JISマーク表示品			
		長尺亜鉛鉄板ぶき及び折版ぶき	三晃金属工業㈱	オリエンタルメタル製造㈱	大同建材工業㈱	㈱淀川製鋼所
9. 防水工事	14. 金属工事	鉄鉄製ルーフトドレイン	公共住宅型を除く	㈱大嶽鉄工所	㈱長谷川鉄工所	南濃鉄工㈱
				福西鉄物㈱	第一機材㈱	㈱小島製作所
	15. 左官工事	防水モルタル防水剤	モルタル防水指定と同じ			
		モルタル塗り混和剤(剤)	信越化学工業㈱ (Hiメトロース)	松本油脂製薬㈱ (マーボロース)	イビケン㈱ (イビセメント)	日本化成㈱ (N S -ネオブラ)

章	指 定 資 材	適 用 範 囲	指 定 メ ー カ ー 名 ・ 製 品 名 ・ 規 格			
15. 左 官 工 事	ブ ラ ス タ ー		J I S A 6 9 0 3 (ドロマイトブラスター) J I S マーク表示品			
			J I S A 6 9 0 4 (せっこうブラスター) J I S マーク表示品			
	アクリル系リシン吹付け材		J I S A 6 9 0 9 (薄付け仕上塗材) J I S マーク表示品			
	複 層 模 様 吹 付 け 材		J I S A 6 9 1 0 (複層仕上塗材) J I S マーク表示品			
	セメント系リシン吹付け材		J I S A 6 9 0 9 (薄付け仕上塗材) J I S マーク表示品			
	ロ ッ ク ウ ール 吹 付 け 材		J I S A 9 5 0 4 (ロックウール保温材) J I S マーク表示品			
16. 建 具 工 事	ア ル ミ 製 建 具		J I S 表示許可工場			
	陶 製 建 具		社団法人 日本サッシ協会加盟製作所			
	ス テ ン レ ス 製 建 具		㈱ 田 島 順 三 製 作 所	田 島 メ タ ル ワ ー ク ㈱	㈱ 紅 雲 製 作 所	㈱ 永 藤 製 作 所
			㈱ 成 田	大 月		
	陶 製 シ ャ ッ タ ー		鈴木シャッター工業㈱	三和シャッター工業㈱	東 洋 シ ャ ッ タ ー ㈱	小 保 シ ャ ッ タ ー 工 業 ㈱
			文 化 シ ャ ッ タ ー ㈱	㈱ 日 本 シ ャ ッ タ ー 製 作 所	大 和 シ ャ ッ タ ー ㈱	東 工 シ ャ ッ タ ー ㈱
	ド ア ク ロ ー ザ ー		日本ドアチェック製造㈱	美 和 ロ ッ ク ㈱	㈱ ニ ッ カ ナ	リ ョ ー ビ ㈱
	フ ロ ア ー ヒ ン ジ		日本ドアチェック製造㈱	大 島 機 工 ㈱	㈱ ニ ッ カ ナ	洪 谷 金 属 産 業 ㈱
17. 塗 装 工 事			リ ョ ー ビ ㈱			
	シ リ ン ダ ー 錠, 非 常 錠		美 和 ロ ッ ク ㈱	昭 和 ロ ッ ク ㈱	㈱ ゴ ー ル	㈱ 堀 商 店
	塗 料		J I S 表示許可工場			
	ビ ニ ール 床 シ ー ト		ロ ン シ ール 工 業 ㈱	三 協 化 成 ㈱	ア ロ ン 化 成 ㈱	東 洋 リ ノ リ ュ ーム ㈱
			(ロ ン リ ュ ーム)	(ヒ ノ リ ュ ーム)	(ア ロ ン フ ロ ア ー)	(フ ロ ア リ ュ ーム)
			㈱ エ ー ビ ー シ ー 商 会	㈱ タ ジ マ	盟 和 産 業 ㈱	
			(ア ー ム ス ト ロ ン グ)	(パ ー マ リ ュ ーム)	(メ イ リ ュ ーム)	
	合 成 樹 脂 塗 床	ウレタン系及びエポキシ系	中 外 商 工 ㈱	島 建 材 ㈱	信 越 ユ ニ ッ ト ㈱	日 本 特 殊 塗 料 ㈱
18. 内 装 工 事			日 本 化 成 ㈱	恒 和 化 学 工 業 ㈱	美 州 興 業 ㈱	住 友 ゴ ム 工 業 ㈱
			㈱ サ ン ベ ス ト 工 業	㈱ エ ー ビ ー シ ー 商 会	保 土 谷 建 材 工 業 ㈱	カ ネ ボ ウ 化 成 ㈱
			㈱ 奈 良 商 店	ア イ カ 工 業 ㈱	大 日 本 イ ン キ 化 学 工 業 ㈱	東 洋 ゴ ム 工 業 ㈱
	ポ リ ス テ レ ン フ ォ ーム 保 温 板		J I S A 9 5 1 1 (ポリスチレンフォーム保温材) J I S マーク表示品			
	硬 質 ウ レ タ ン フ ォ ーム 保 温 材		J I S A 9 5 1 4 (硬質ウレタンフォーム保温材) J I S マーク表示品			
	壁 紙	紙製、繊維製、プラスティック製、金属はく製等	J I S A 6 9 2 1 (壁紙) J I S マーク表示品			
	ビ ニ ール 床 タ イ ル		J I S A 5 7 0 5 (ビニール床タイル) J I S マーク表示品			
	せ っ こ う ボ ー ド		J I S A 6 9 0 1 (せっこうボード) J I S マーク表示品〔化粧せっこうボード、吸音用穴あきせっこうボードはその基材をJ I Sの規格品とする。〕			
	石 綿 セ メ ン ト 板		J I S A 5 4 0 3 (石棉スレート) J I S マーク表示品			
	石 綿 セ メ ン ト パ ー ラ イ ト 板		J I S A 5 4 1 3 (石棉セメントパーライト板) J I S マーク表示品			
	石 綿 け い 酸 カ ル シ ウ ム 板		J I S A 5 4 1 8 (石棉けい酸カルシウム板) J I S マーク表示品			
	ロ ッ ク ウ ール 吸 音 材		J I S A 6 3 0 3 (ロックウール吸音材) J I S マーク表示品			
	グ ラ ス ウ ール 吸 音 材		J I S A 6 3 0 6 (グラスウール吸音材) J I S マーク表示品			
	木 毛 セ メ ン ト 板		J I S A 5 4 0 4 (木毛セメント板) J I S マーク表示品			
	木 片 セ メ ン ト 板		J I S A 5 4 1 7 (木片セメント板) J I S マーク表示品			
	パ ー テ ィ ク ル ボ ー ド		J I S A 5 9 0 8 (パーティクルボード) J I S マーク表示品			
	パ ル プ セ メ ン ト 板		J I S A 5 4 1 4 (パルプセメント板) J I S マーク表示品			
	メ ラ ミ ン 化 粧 合 板		J I S K 6 9 0 3 (熱硬化性樹脂化粧板) J I S マーク表示品			
	ロ ッ ク ウ ール 吸 音 板		J I S A 6 3 0 7 (ロックウール化粧吸音板) J I S マーク表示品			
	合 板		合板の日本森林規格			
	難 燃 合 板		難燃合板の "			
	特 殊 合 板		特殊合板の "			
	フ ロ ー リ ン グ ボ ー ド		フローリングの "			
	天 然 木 化 粧 複 合 フ ロ ー リ ン グ		" "			
	フ ロ ー リ ン グ ブ ロ ッ ク		" "			
	モ サ イ ク パ ー ケ ッ ト		" "			

章	指 定 資 材	適 用 範 囲	指 定 メ ー カ ー 名 ・ 製 品 名 ・ 規 格			
20. 排 水 工 事	ふ た (鋳 鉄 製)	マンホール蓋、格子蓋 ハンドホール蓋	㈱ 大 嶽 鋳 工 所	㈱ 長 谷 川 鋳 工 所	南 濃 鋳 工 所	㈱ 小 島 製 作 所
			福 西 鋳 物 ㈱	カ ネ ソ ウ ㈱	㈱ 丹 村 鋳 工 所	第 一 機 材 ㈱
			中 部 工 機 ㈱	奥 野 工 業 ㈱	㈱ ホ ク キ ャ ス ト	大 阪 ド レ ネ ー ジ 工 業 ㈱
			鈴 木 商 店			
	排 水 管		J I S A 5 3 0 3 (通心力鉄筋コンクリート管) J I S マーク表示品			
			J I S A 5 3 0 2 (鉄筋コンクリート管) J I S マーク表示品			
21. 排 水 工 事	グ レ ー チ ン グ	陶製	㈱ ダ イ ク レ	神 鋼 建 材 工 業 ㈱	第 一 機 材 ㈱	カ ネ ソ ウ ㈱
			㈱ 淀 川 製 陶 所	奥 野 工 業 ㈱	中 部 工 機 ㈱	三 重 重 工 業 ㈱
			ワ コ ー ス チ ール ㈱	石 田 鉄 工 ㈱	㈱ 丹 村 鋳 工 所	㈱ 宝 機 材
	排 水 管	陶管	J I S R 1 2 0 1 厚 管 (圧縮ジョイント) J I S マーク表示品			
	浴 槽 及 び 釜	FRP、ホーロー、ステンレス	B L メーカー及び所轄ガス供給者の承認する製作所			
	ス テ ン レ ス 台 所 流 し, コ ン ロ 台		B L ステンレス台所流し、コンロ台製作所			
22. 雑 工 事	カ ー テ ン レ ール		ト ー ソ ー ㈱	㈱ ヨ コ タ	エ ス エ ム 工 業 ㈱	
	階 段 滑 り 止 め		ナ カ 工 業 ㈱	㈱ ア ト ラ ス	太 田 興 業 ㈱	㈱ シ ン ド ウ 工 業
			ケー ジ ー バ ル テ ッ ク ㈱	ワ イ エ ム 工 業 (株)		
	黒 板, 掲 示 板		㈱ 青 井 黒 板 製 作 所	㈱ 久 保 塗 板 製 作 所	さ く ら 黒 板 ㈱	名 古 屋 黒 板 ㈱
			㈱ 野 路	野 地 硬 質 黒 板 ㈱	㈱ 福 岡 黒 板 製 作 所	㈱ サ ン ケ イ 黒 板 製 作 所
23. 工 事			㈱ 馬 印	㈱ ア イ ワ		
	ベ ネ シ ャ ン プ ラ イ ン ド		㈱ ニ チ ベ イ	立 川 プ ラ イ ン ド 工 業 ㈱	佐 々 木 プ ラ イ ン ド 工 業 ㈱	ト ー ソ ー ㈱
	天 井, 床 点 検 口		ナ カ 工 業 ㈱	㈱ マ ン テ ン	大 建 工 業 ㈱	太 田 興 業 ㈱
			理 研 アル ミ 建 材 ㈱	㈱ ダ イ ケ ン		
	可 動 間 仕 切	パ ー テ ィ シ ョ ン	㈱ イ ト ー キ	㈱ 岡 村 製 作 所	コ マ ニ ー ㈱	ナ カ 工 業 ㈱
			㈱ ニ チ ベ イ	日 本 ファ イ リ ン グ ㈱	パ ン ボ ー 工 業 ㈱	三 菱 樹 脂 ㈱
			理 研 鋳 機 ㈱	日 軽 アル ミ ㈱	小 松 ウ ォ ール 工 業 ㈱	日 本 ス ビ ン ド ル 製 造 ㈱
			コ ー ク ヨ ㈱	日 鐵 建 材 工 業 ㈱	三 協 アル ミ ニ ウ ム 工 業 ㈱	㈱ マ ツ ダ ッ ク ス
24. 工 事		伸 縮 式, 折 板 式	㈱ ニ チ ベ イ	立 川 プ ラ イ ン ド 工 業 ㈱	佐 々 木 プ ラ イ ン ド 工 業 ㈱	三 協 アル ミ ニ ウ ム 工 業 ㈱
		ス ラ イ ド 式	日 本 ア コ ー デ オ ン ド ア ㈱	大 建 工 業 ㈱	コ ー ク ヨ ㈱	
	救 助 袋		斎 田 産 業 ㈱	上 田 消 防 建 設 ㈱		
	フ ェ ン ス		川 鉄 建 材 工 業 ㈱	ト ー ア ・ ス チ ール ㈱	日 鉄 建 材 工 業 (株)	東 進 建 機 ㈱
			石 倉 金 属 ㈱	沼 田 金 属 工 業 ㈱	川 建 フ ェ ン ス ㈱	朝 日 ス チ ール 工 業 ㈱

注 記 1) J I S マーク表示品と指定された資材は、工業標準化法施工規則に基づき、製品・包装の外表面、容器の外表面、結束荷札又は出荷ごとの納品書等にJ I S マークの表示のあるものとする。
2) 「B L 部品」と特記のものは、本指定資材及びメーカーリストを適用しない。
3) ゴムアスファルト系塗膜防水が指定資材になった。(現在指定メーカーはなし)