




蔵王山展望台指定管理業務 管理区域平面図

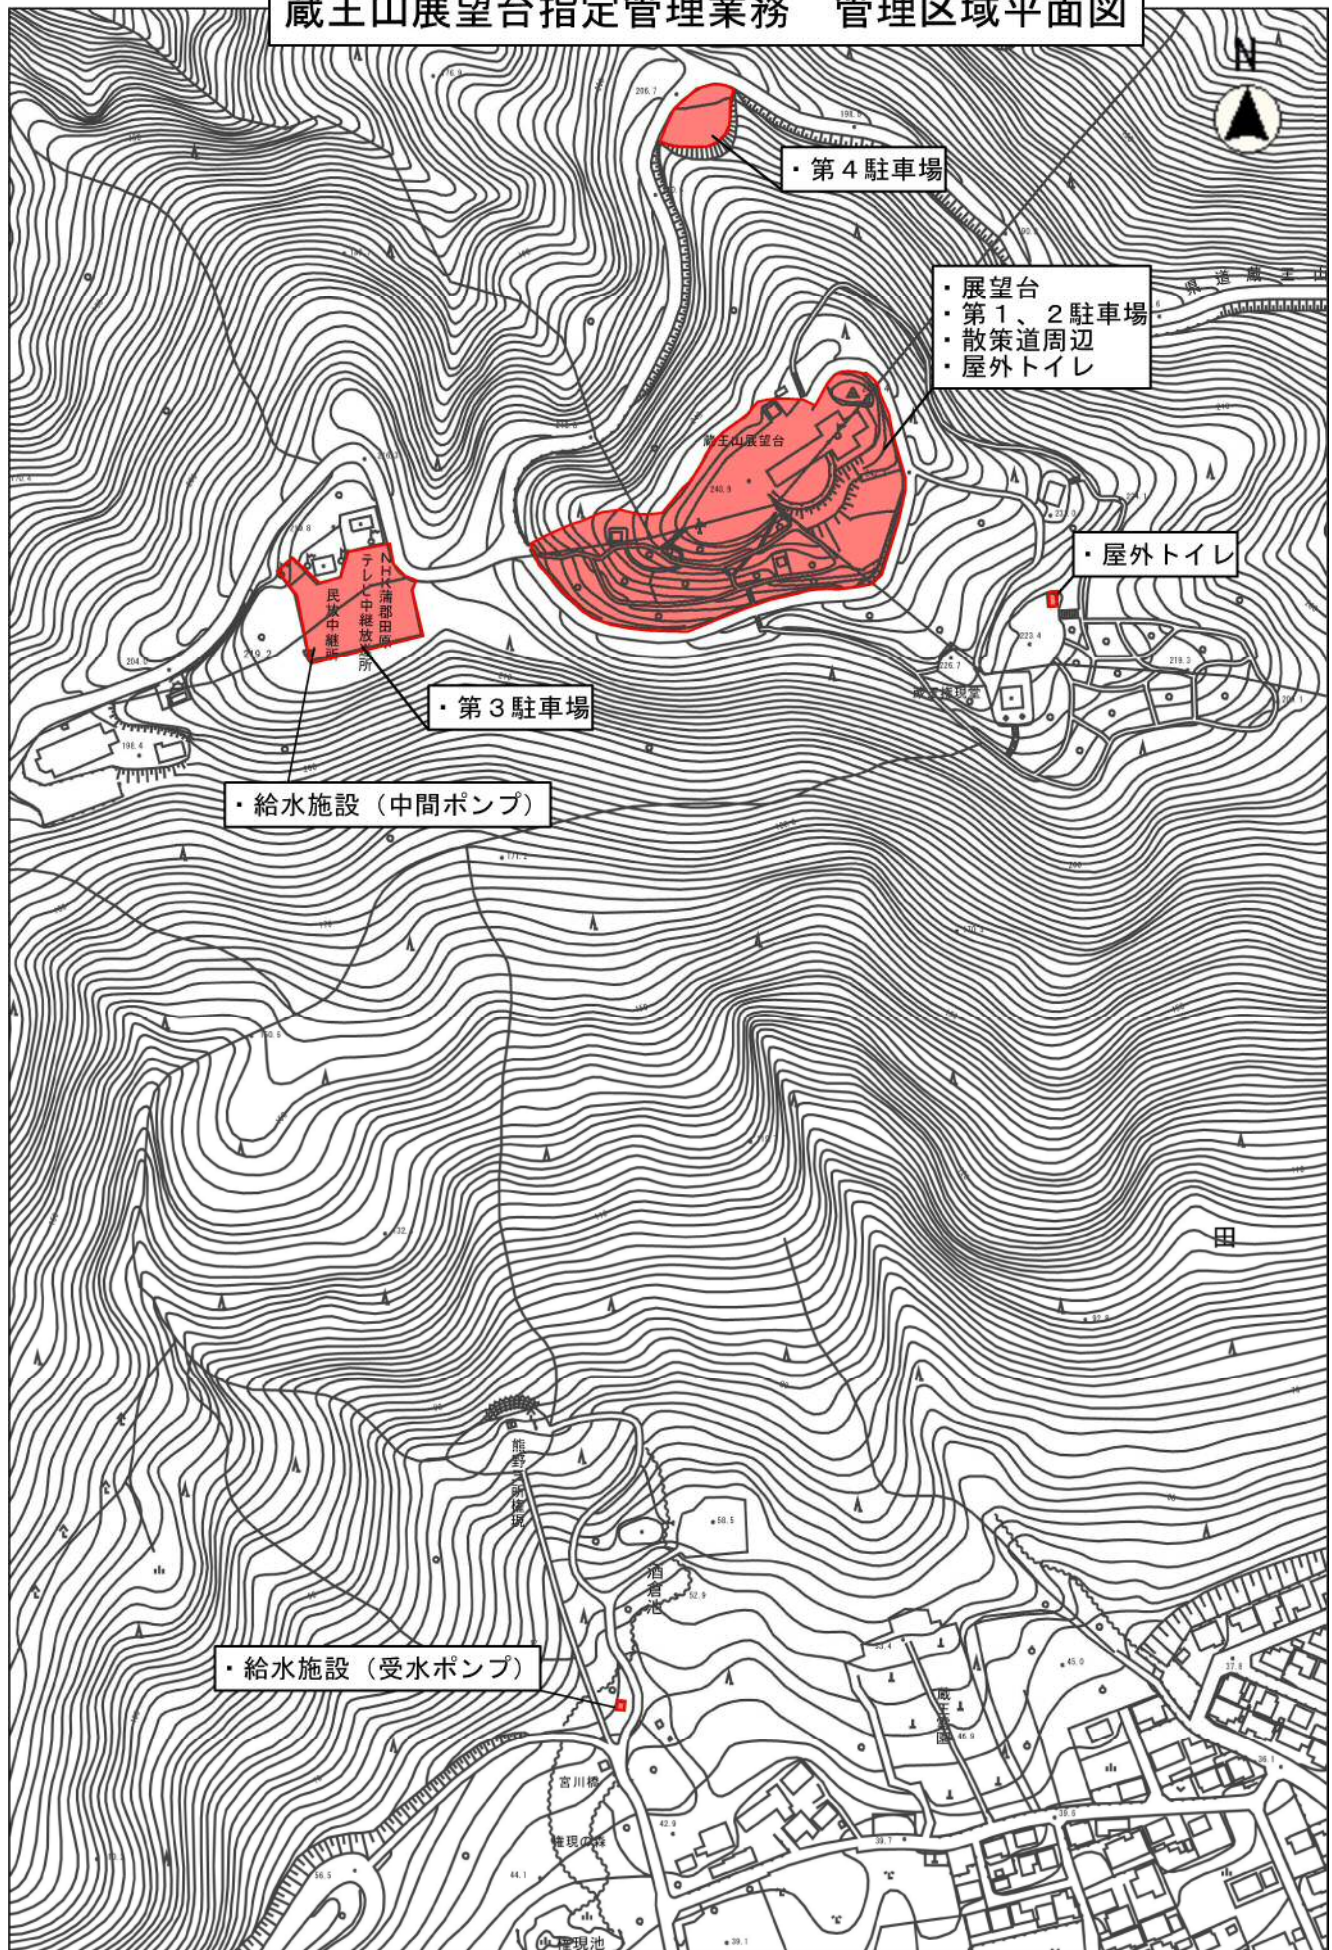

縮尺 1 : 3500

100 50 0


蔵王山展望台指定管理業務 施設平面図

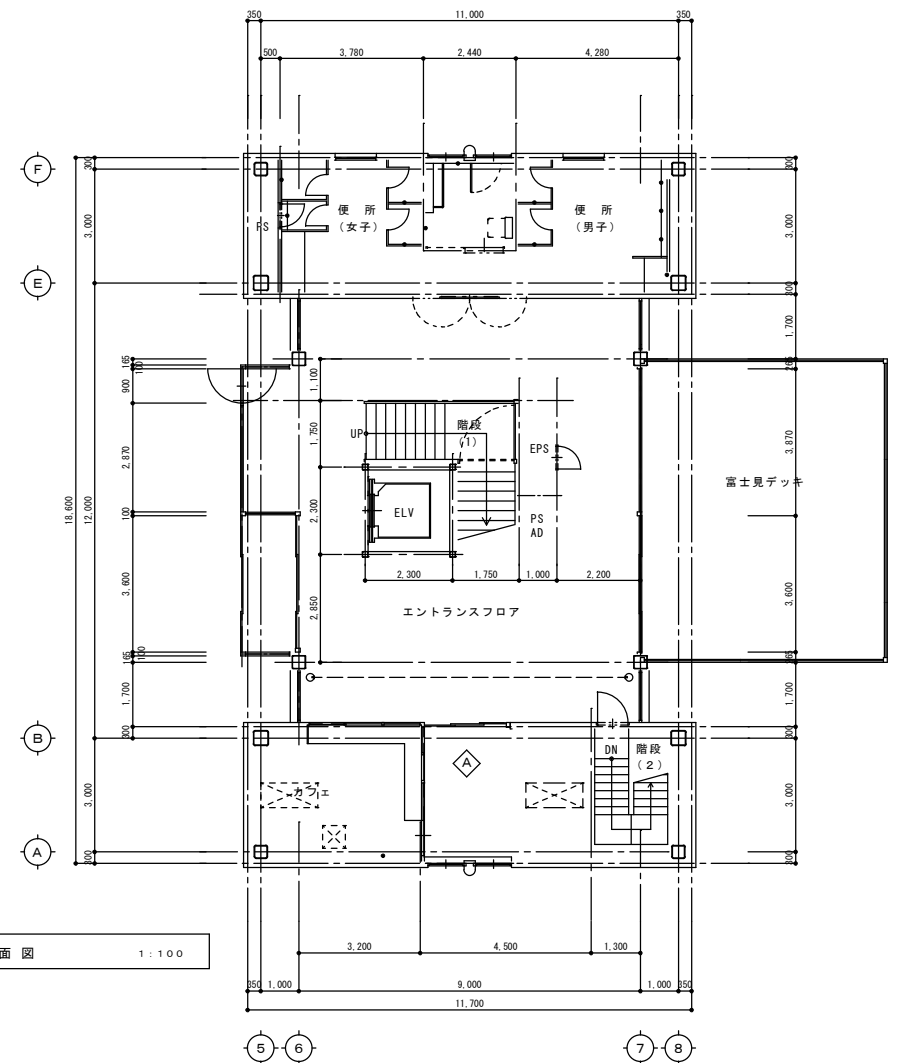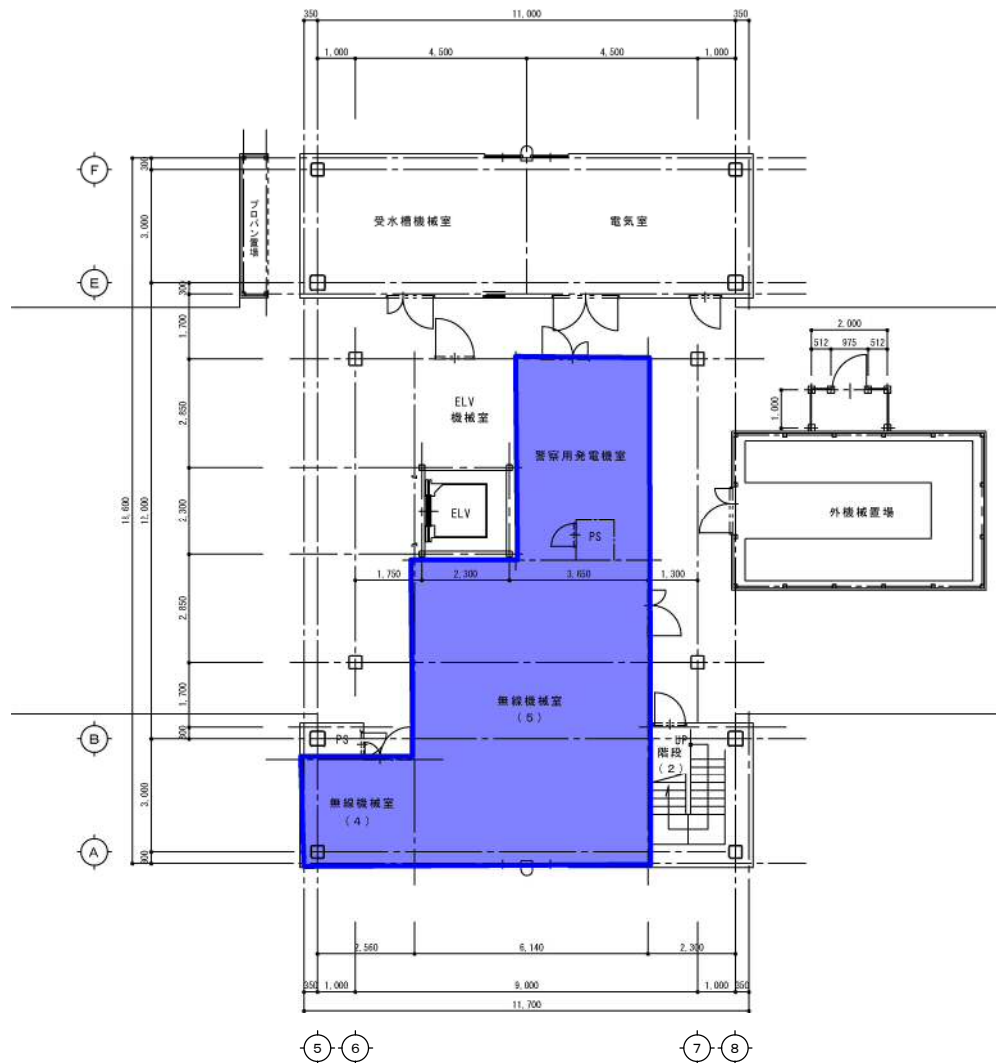


■ 管理対象除外区域

※図面の記載はないが屋上部も除外区域とする。

訂正	月 日		蔵王山展望台施設平面図	図名	縮尺		承認	主査	製図	設計	図面 No.
	・										
	・										
				1・2階平面図	1/100						1/2

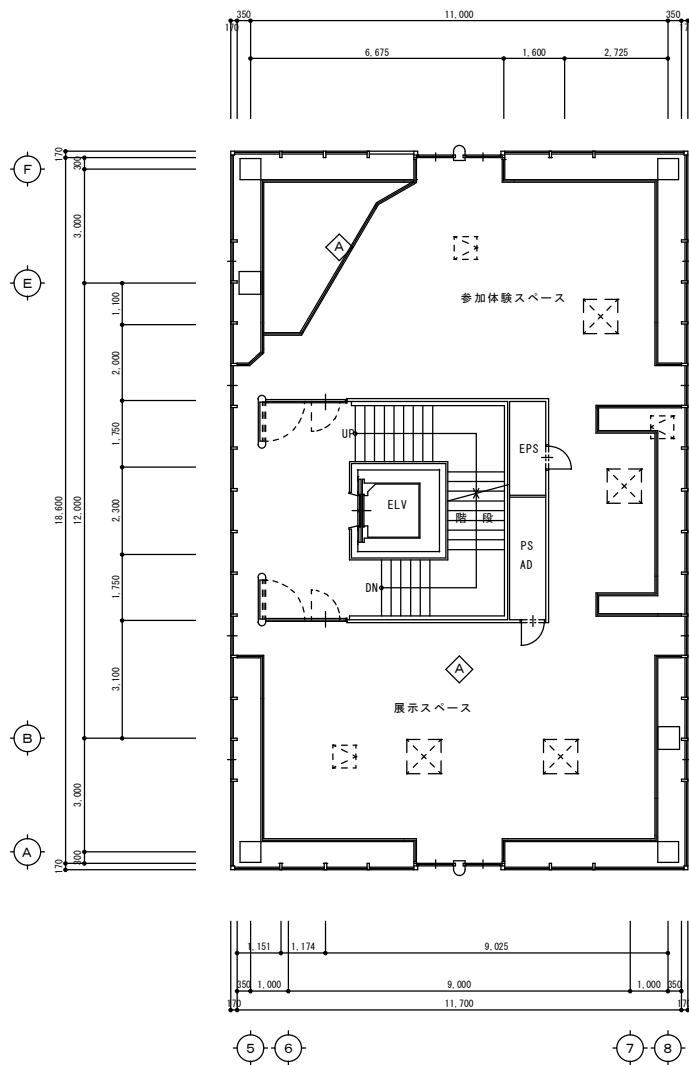

3 階 平 面 図 1 : 1 0 0

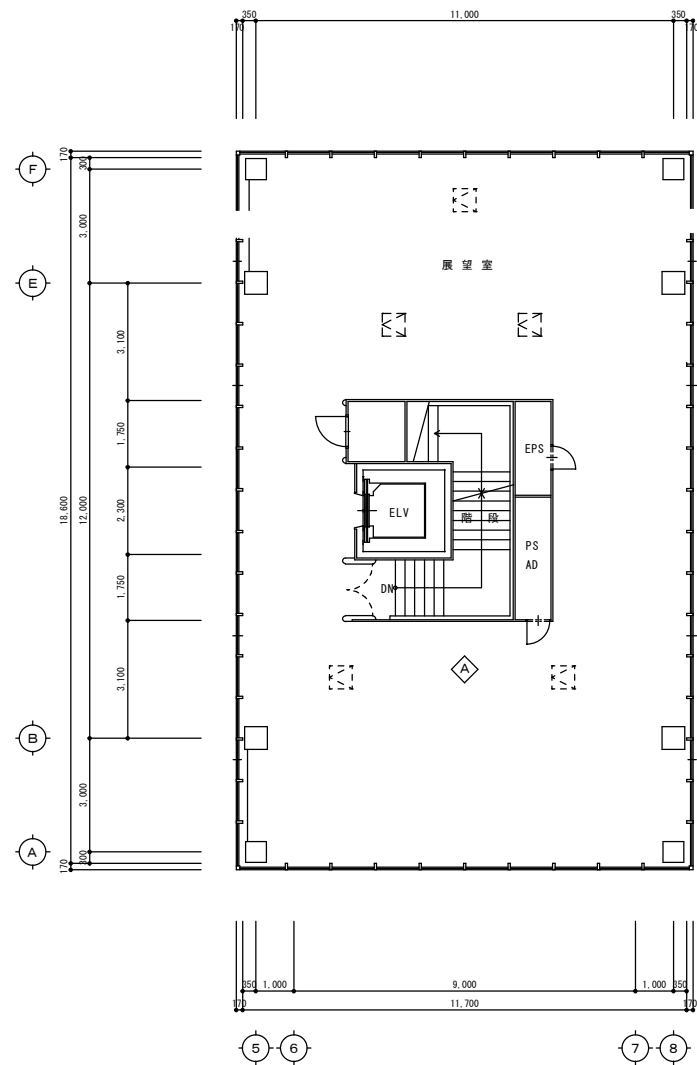

4 階 平 面 図 1 : 1 0 0

			蔵王山展望台施設平面図	図 名	縮 尺		承認	主 査	製 図	図 面 No. 1 / 2
	*			3・4階平面図	1 / 1 0 0					
	*									