


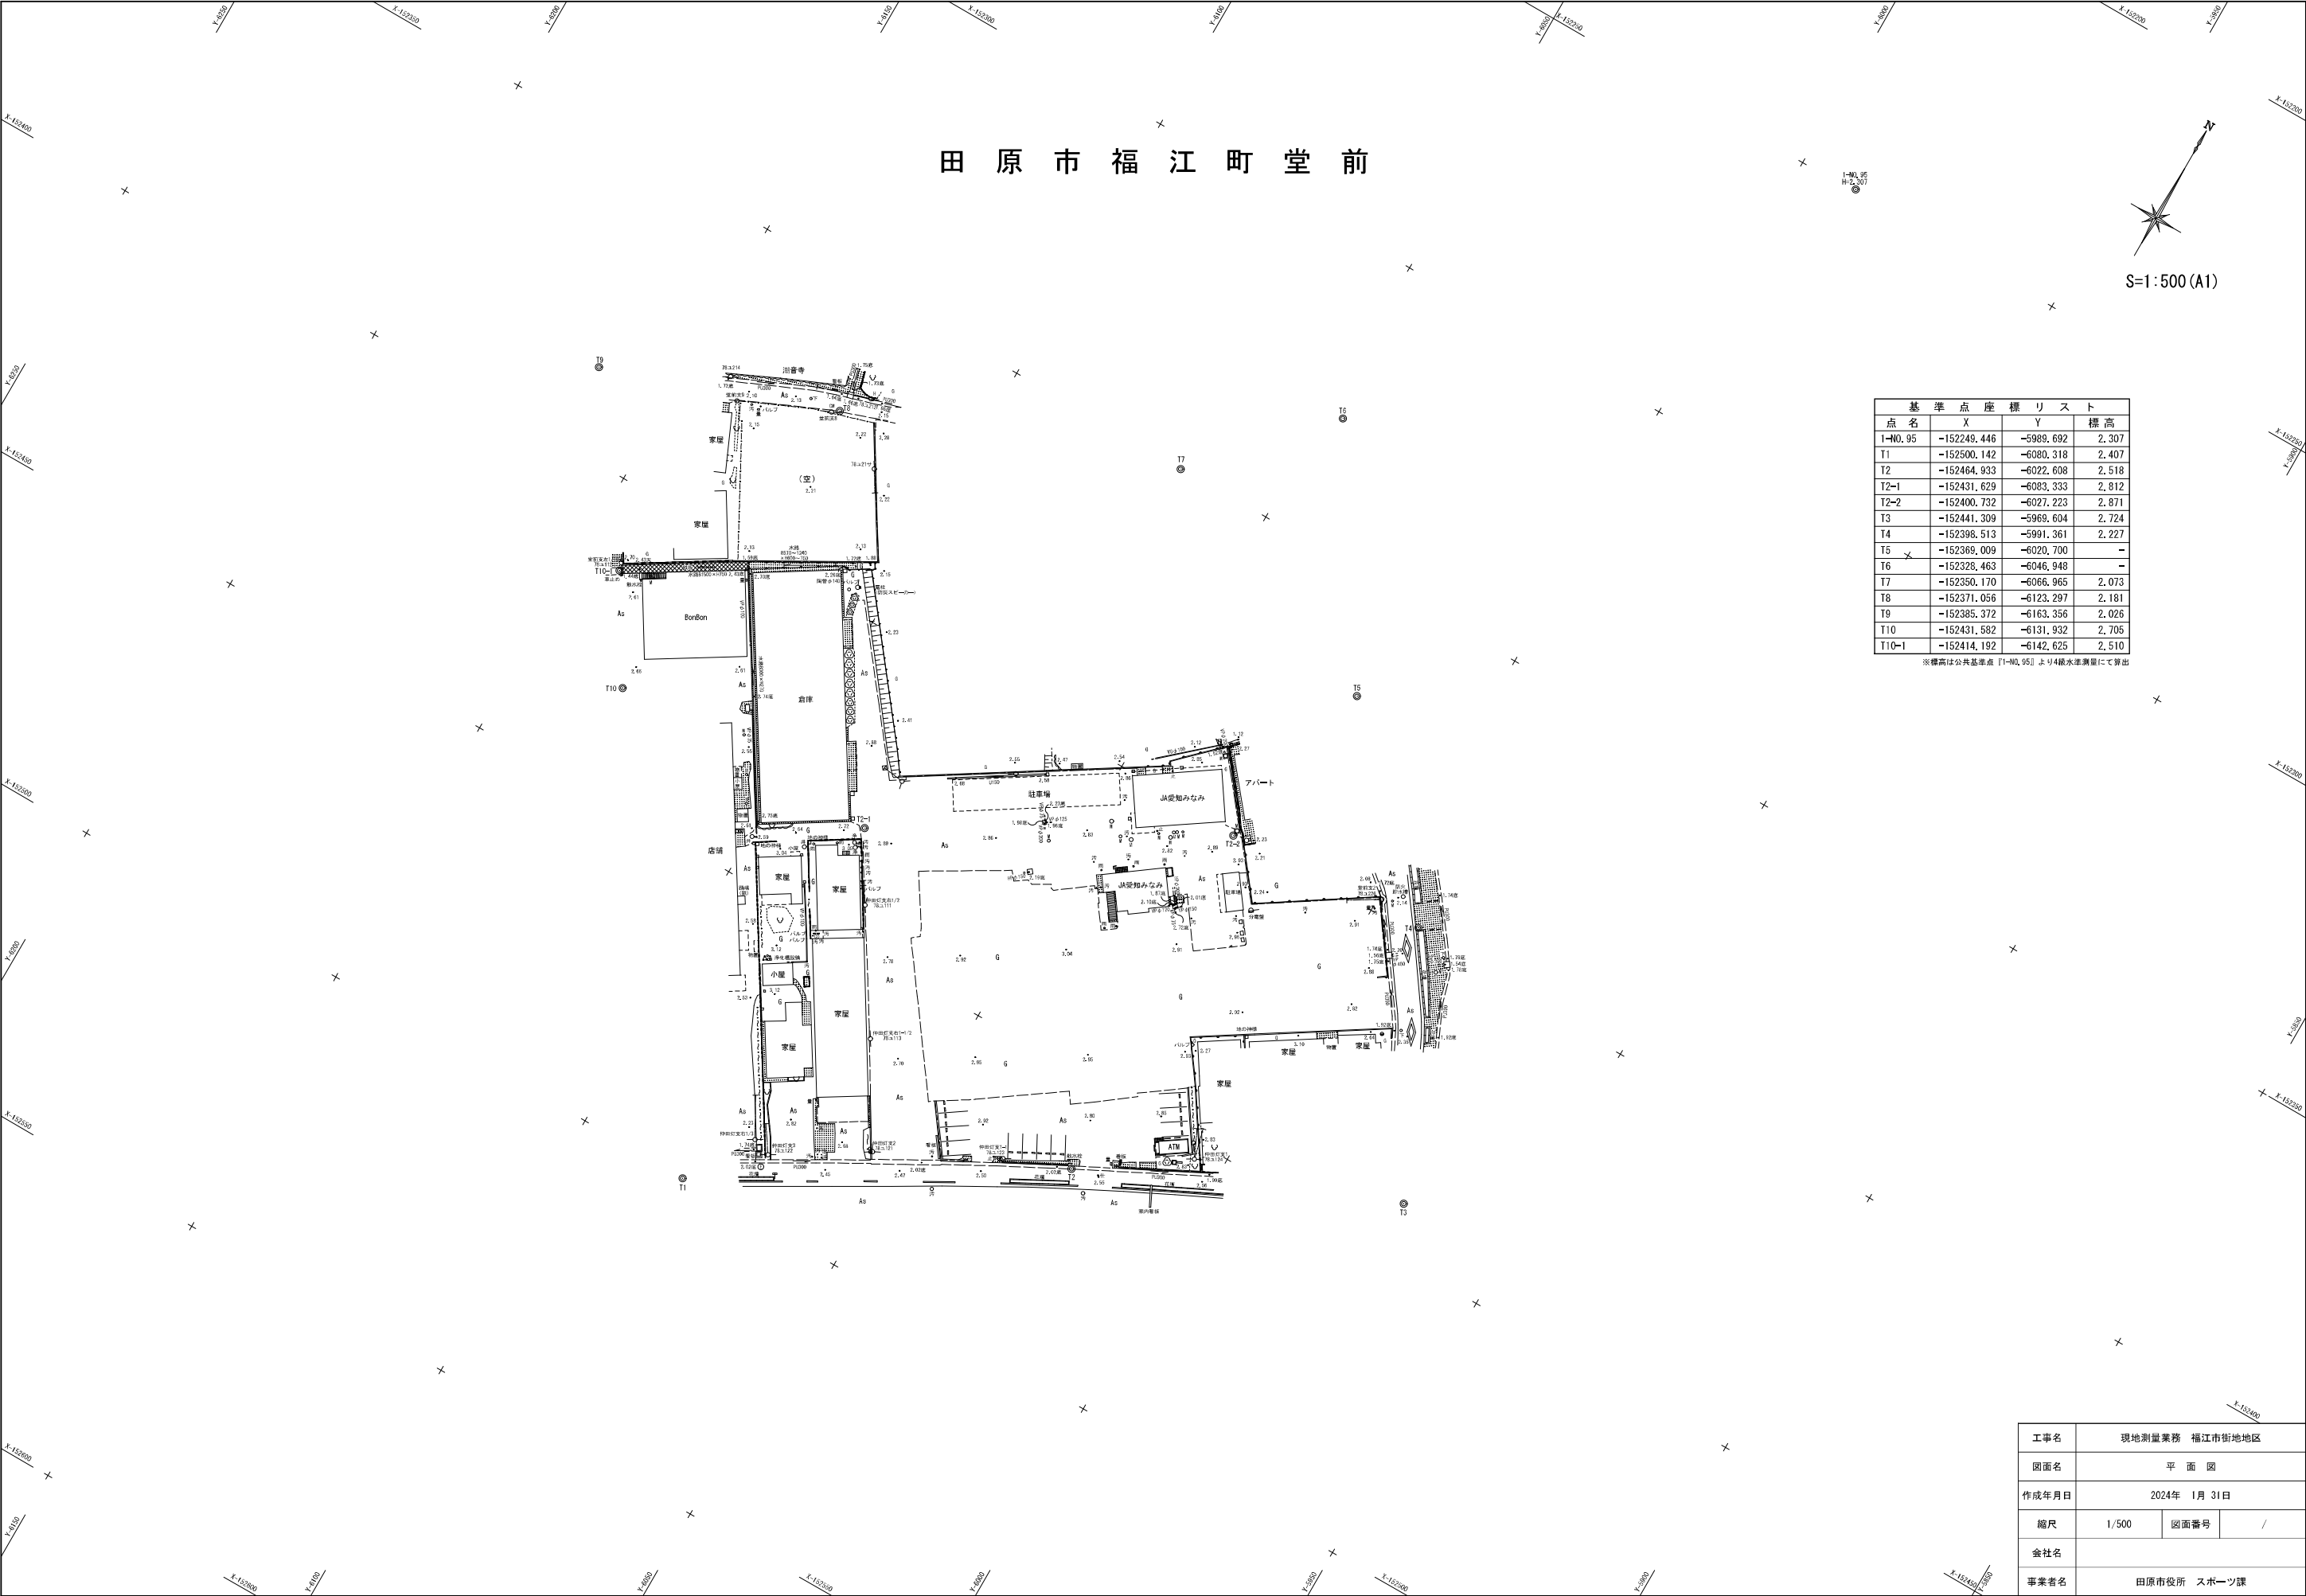

基準点座標リスト			
点名	X	Y	標高
I-No. 95	-152249.446	-5989.692	2.307
T1	-152500.142	-6080.318	2.407
T2	-152464.933	-6022.608	2.518
T2-1	-152431.629	-6083.333	2.812
T2-2	-152400.732	-6027.223	2.871
T3	-152441.309	-5969.604	2.724
T4	-152398.513	-5991.361	2.227
T5	-152369.009	-6020.700	-
T6	-152328.463	-6046.948	-
T7	-152350.170	-6066.965	2.073
T8	-152371.056	-6123.297	2.181
T9	-152385.372	-6163.356	2.026
T10	-152431.582	-6131.932	2.705
T10-1	-152414.192	-6142.625	2.510

※標高は公共基準点「I-No. 95」より4級水準測量にて算出

工事名	現地測量業務 福江市街地地区		
図面名	平面図		
作成年月日	2024年 1月 31日		
縮尺	1/500	図面番号	/
会社名			
事業者名	田原市役所 スポーツ課		

田原市福江町堂前


S=1:500 (A1)

境界点座標一覧表


点 名	X座標	Y座標
K2	-152406.414	-6060.248
K3	-152389.785	-6033.990
K16	-152396.404	-6028.666
K17	-152403.179	-6024.010
K18	-152409.152	-6018.527
K19	-152402.953	-6008.658
K20	-152396.963	-5999.927
K26	-152368.975	-6117.255
K27	-152390.779	-6104.717
K29	-152419.871	-6082.133
K30	-152433.466	-6082.893
K31	-152438.384	-6090.924
K32	-152439.242	-6090.396
K33	-152434.285	-6082.384
K34	-152436.032	-6081.303
K35	-152440.947	-6089.348
K36	-152476.356	-6067.549
K37	-152473.202	-6058.723
K38	-152443.201	-6098.792
K39	-152444.094	-6098.241
K40	-152445.754	-6097.216
K41	-152479.512	-6076.385
K42	-152490.059	-6068.877
K43	-152485.619	-6061.847
K44	-152481.201	-6053.857
K45	-152447.014	-6064.435
K46	-152445.852	-6062.736
K47	-152415.932	-5986.447
K48	-152434.774	-6016.094
K49	-152454.155	-6002.772
K51	-152402.986	-6126.320
K52	-152441.338	-6101.860
K53	-152376.122	-6134.858
K54	-152378.176	-6139.509
K55	-152401.664	-6123.980
K56	-152371.720	-6124.909
K57	-152404.205	-6125.746
K59	-152420.266	-6082.783
K60	-152416.972	-6085.120
K61	-152392.105	-6104.660
K67	-152427.514	-6078.905
K68	-152431.391	-6073.706
K70	-152392.503	-6105.354
K71	-152417.404	-6085.670
K72	-152468.532	-6045.162
K73	-152469.832	-6048.988
K74	-152474.284	-6041.347
K75	-152396.333	-6112.028
K76	-152399.051	-6116.765
K77	-152401.737	-6121.444
K78	-152433.438	-6088.602
K79	-152436.339	-6093.350
K80	-152439.072	-6097.824
K81	-152395.603	-6043.177
K82	-152398.930	-6046.431
K83	-152400.340	-6050.657
K84	-152401.738	-6052.865
K85	-152405.718	-6059.149
K86	-152409.451	-6065.188
K87	-152414.700	-6073.724
K88	-152417.300	-6077.952
K89	-152416.078	-6029.002
K90	-152423.321	-6056.950
K91	-152440.799	-6019.161
K92	-152442.745	-6021.380
K93	-152445.238	-6023.628
K94	-152457.249	-6008.856
K95	-152458.877	-6012.056
K96	-152460.236	-6014.730
K98	-152463.010	-6020.185
K103	-152467.109	-6027.034
K104	-152466.533	-6027.427
K105	-152466.109	-6038.026
K106	-152467.334	-6041.634
K107	-152470.327	-6035.228
K108	-152470.747	-6034.949
K109	-152472.339	-6033.894
K110	-152472.407	-6037.952
K111	-152441.784	-6054.917
K112	-152444.036	-6058.545
K113	-152446.383	-6062.328
K118	-152435.849	-6015.355

基準点座標リスト			
点 名	X	Y	標 高
I-No. 95	-152249.446	-5989.692	2.307
T1	-152500.142	-6080.318	2.407
T2	-152464.933	-6022.608	2.518
T2-1	-152431.629	-6083.333	2.812
T2-2	-152400.732	-6027.223	2.871
T3	-152441.309	-5968.604	2.724
T4	-152398.513	-5991.361	2.227
T5	-152369.009	-6020.700	-
T6	-152328.463	-6046.948	-
T7	-152350.170	-6066.965	2.073
T8	-152371.056	-6123.297	2.181
T9	-152385.372	-6163.356	2.026
T10	-152431.582	-6131.932	2.705
T10-1	-152414.192	-6142.625	2.510


※標高は公共基準点「I-No. 95」より4級水準測量にて算出

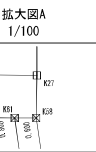

拡大図B 1/250

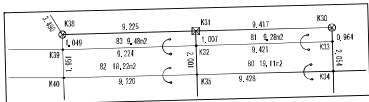

拡大図C 1/250

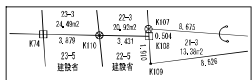

杭 凡 例	
田	コンクリート杭
図	プラスチック杭
金	金 属 杭
田	プレート
・	計 算 点

工事名	現地測量業務 福江市街地地区		
図面名	用 地 平 面 図		
作成年月日	2024年 1月 31日		
縮尺	1/500	図面番号	/
会社名			
事業者名	田原市役所 スポーツ課		