


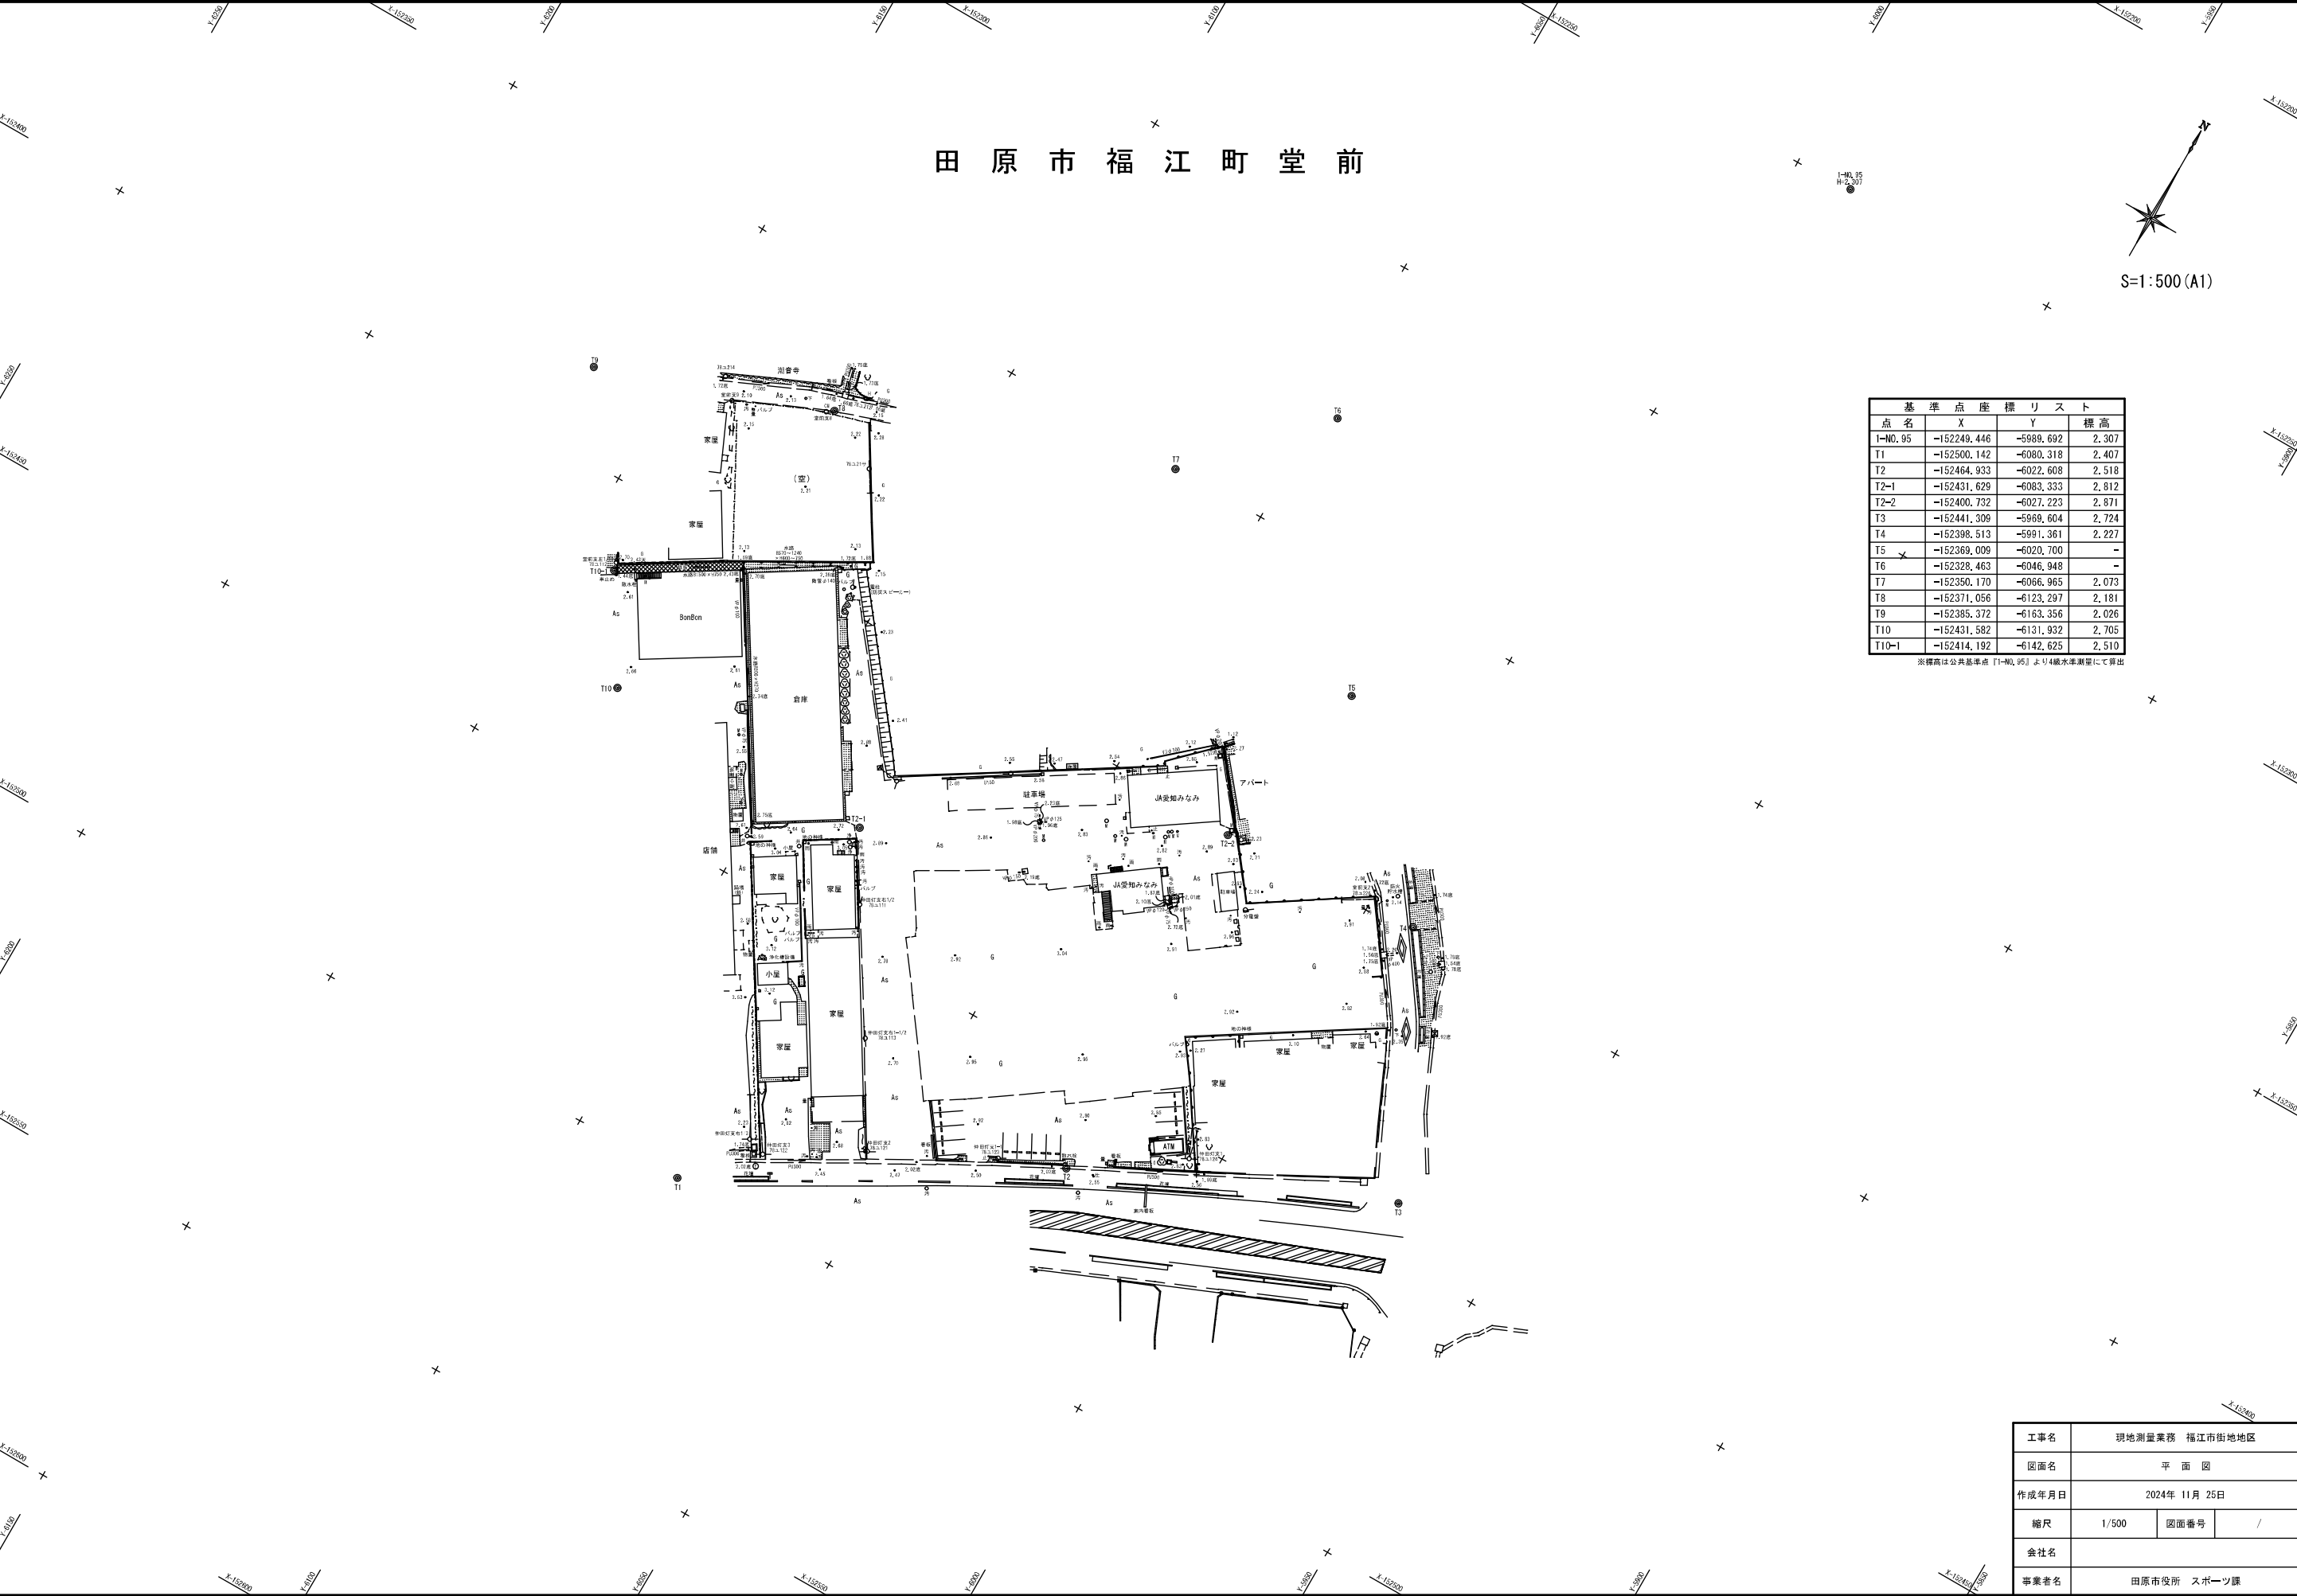

田原市福江町堂前

S=1:500 (A1)

基準点座標リスト			
点名	X	Y	標高
I-M0.95	-152249.446	-5989.692	2.307
T1	-152500.142	-6080.318	2.407
T2	-152464.933	-6022.608	2.518
T2-1	-152431.629	-6083.333	2.812
T2-2	-152400.732	-6027.223	2.871
T3	-152441.309	-5969.604	2.724
T4	-152398.513	-5991.361	2.227
T5	-152369.009	-6020.700	-
T6	-152328.463	-6046.948	-
T7	-152350.170	-6066.965	2.073
T8	-152371.056	-6123.297	2.181
T9	-152385.372	-6163.356	2.026
T10	-152431.582	-6131.932	2.705
T10-1	-152414.192	-6142.625	2.510

※標高は公共基準点「I-M0.95」より4級水準測量にて算出

工事名	現地測量業務 福江市街地地区		
図面名	平面図		
作成年月日	2024年 11月 25日		
縮尺	1/500	図面番号	/
会社名			
事業者名	田原市役所 スポーツ課		




田原市福江町堂前

S=1:500(A1)

境界点座標一覧表		
点 名	X座標	Y座標
K2	-152406,414	-6096,248
K3	-152389,785	-6033,980
K16	-152396,404	-6026,666
K17	-152403,179	-6024,010
K18	-152409,152	-6018,527
K19	-152402,953	-6008,658
K20	-152396,963	-5996,927
K26	-152368,975	-6117,255
K27	-152390,779	-6104,717
K29	-152419,871	-6082,133
K30	-152433,466	-6082,883
K31	-152436,384	-6090,924
K32	-152439,242	-6090,396
K33	-152434,285	-6092,384
K34	-152436,032	-6081,303
K35	-152440,947	-6089,348
K36	-152476,356	-6067,549
K37	-152473,202	-6058,723
K38	-152443,201	-6096,792
K39	-152444,094	-6096,241
K40	-152445,754	-6097,216
K41	-152479,512	-6076,385
K42	-152490,059	-6095,877
K43	-152485,619	-6081,847
K44	-152481,201	-6053,857
K45	-152447,014	-6064,435
K46	-152445,852	-6067,736
K47	-152415,932	-5986,447
K48	-152434,774	-6016,094
K49	-152454,155	-6002,772
K51	-152402,896	-6126,320
K52	-152441,538	-6101,860
K53	-152376,122	-6134,858
K54	-152378,179	-6135,509
K55	-152401,664	-6123,980
K56	-152371,720	-6124,909
K57	-152404,205	-6125,746
K59	-152420,266	-6082,783
K60	-152416,972	-6085,120
K61	-152392,105	-6104,660
K67	-152427,514	-6078,905
K68	-152431,391	-6073,706
K70	-152392,503	-6105,354
K71	-152417,404	-6085,670
K72	-152466,532	-6045,162
K73	-152469,832	-6048,988
K74	-152474,284	-6041,347
K75	-152396,333	-6112,028
K76	-152399,951	-6116,765
K77	-152401,737	-6121,444
K78	-152433,438	-6088,602
K79	-152436,339	-6093,350
K80	-152439,072	-6097,824
K81	-152395,603	-6043,177
K82	-152396,930	-6048,431
K83	-152400,340	-6050,657
K84	-152401,738	-6052,865
K85	-152405,718	-6058,149
K86	-152409,451	-6065,188
K87	-152414,700	-6073,724
K88	-152417,300	-6077,952
K89	-152416,078	-6025,002
K90	-152423,321	-6056,950
K91	-152440,799	-6015,161
K92	-152442,745	-6021,380
K93	-152445,238	-6023,628
K94	-152457,249	-6008,856
K95	-152456,877	-6012,056
K96	-152460,236	-6014,730
K99	-152463,010	-6020,185
K103	-152487,109	-6027,034
K104	-152466,533	-6027,427
K105	-152466,109	-6036,026
K106	-152467,334	-6041,634
K107	-152470,327	-6035,228
K108	-152470,747	-6034,949
K109	-152472,339	-6033,894
K110	-152472,407	-6037,952
K111	-152441,784	-6054,917
K112	-152444,036	-6058,545
K113	-152446,383	-6062,328
K118	-152435,849	-6015,355


基準点座標リスト			
点 名	X	Y	標 高
I-No.95	-152245,446	-5988,692	2,307
T1	-152500,142	-6080,318	2,407
T2	-152464,933	-6022,608	2,518
T2-1	-152431,829	-6083,333	2,812
T2-2	-152400,732	-6027,223	2,871
T3	-152441,309	-5969,604	2,724
T4	-152398,513	-5991,361	2,227
T5	-152389,009	-6020,700	-
T6	-152326,463	-6046,948	-
T7	-152350,170	-6066,965	2,073
T8	-152371,056	-6123,297	2,181
T9	-152385,372	-6163,356	2,026
T10	-152431,582	-6131,932	2,706
T10-1	-152414,192	-6142,625	2,510

※標高は公共基準点「I-No.95」より4級水準測量にて算出

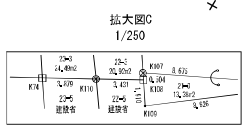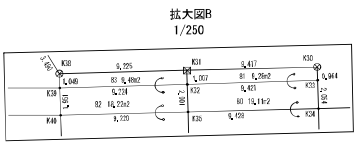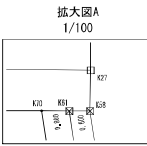

杭 凡 例	
田	コンクリート杭
凹	プラスチック杭
◇	金 属 杭
□	フ レ ー ト
・	計 算 点

工事名	現地測量業務 福江市街地地区		
図面名	用 地 平 面 図		
作成年月日	2024年 1月 31日		
縮尺	1/500	図面番号	/
会社名			
事業者名	田原市役所 スポーツ課		

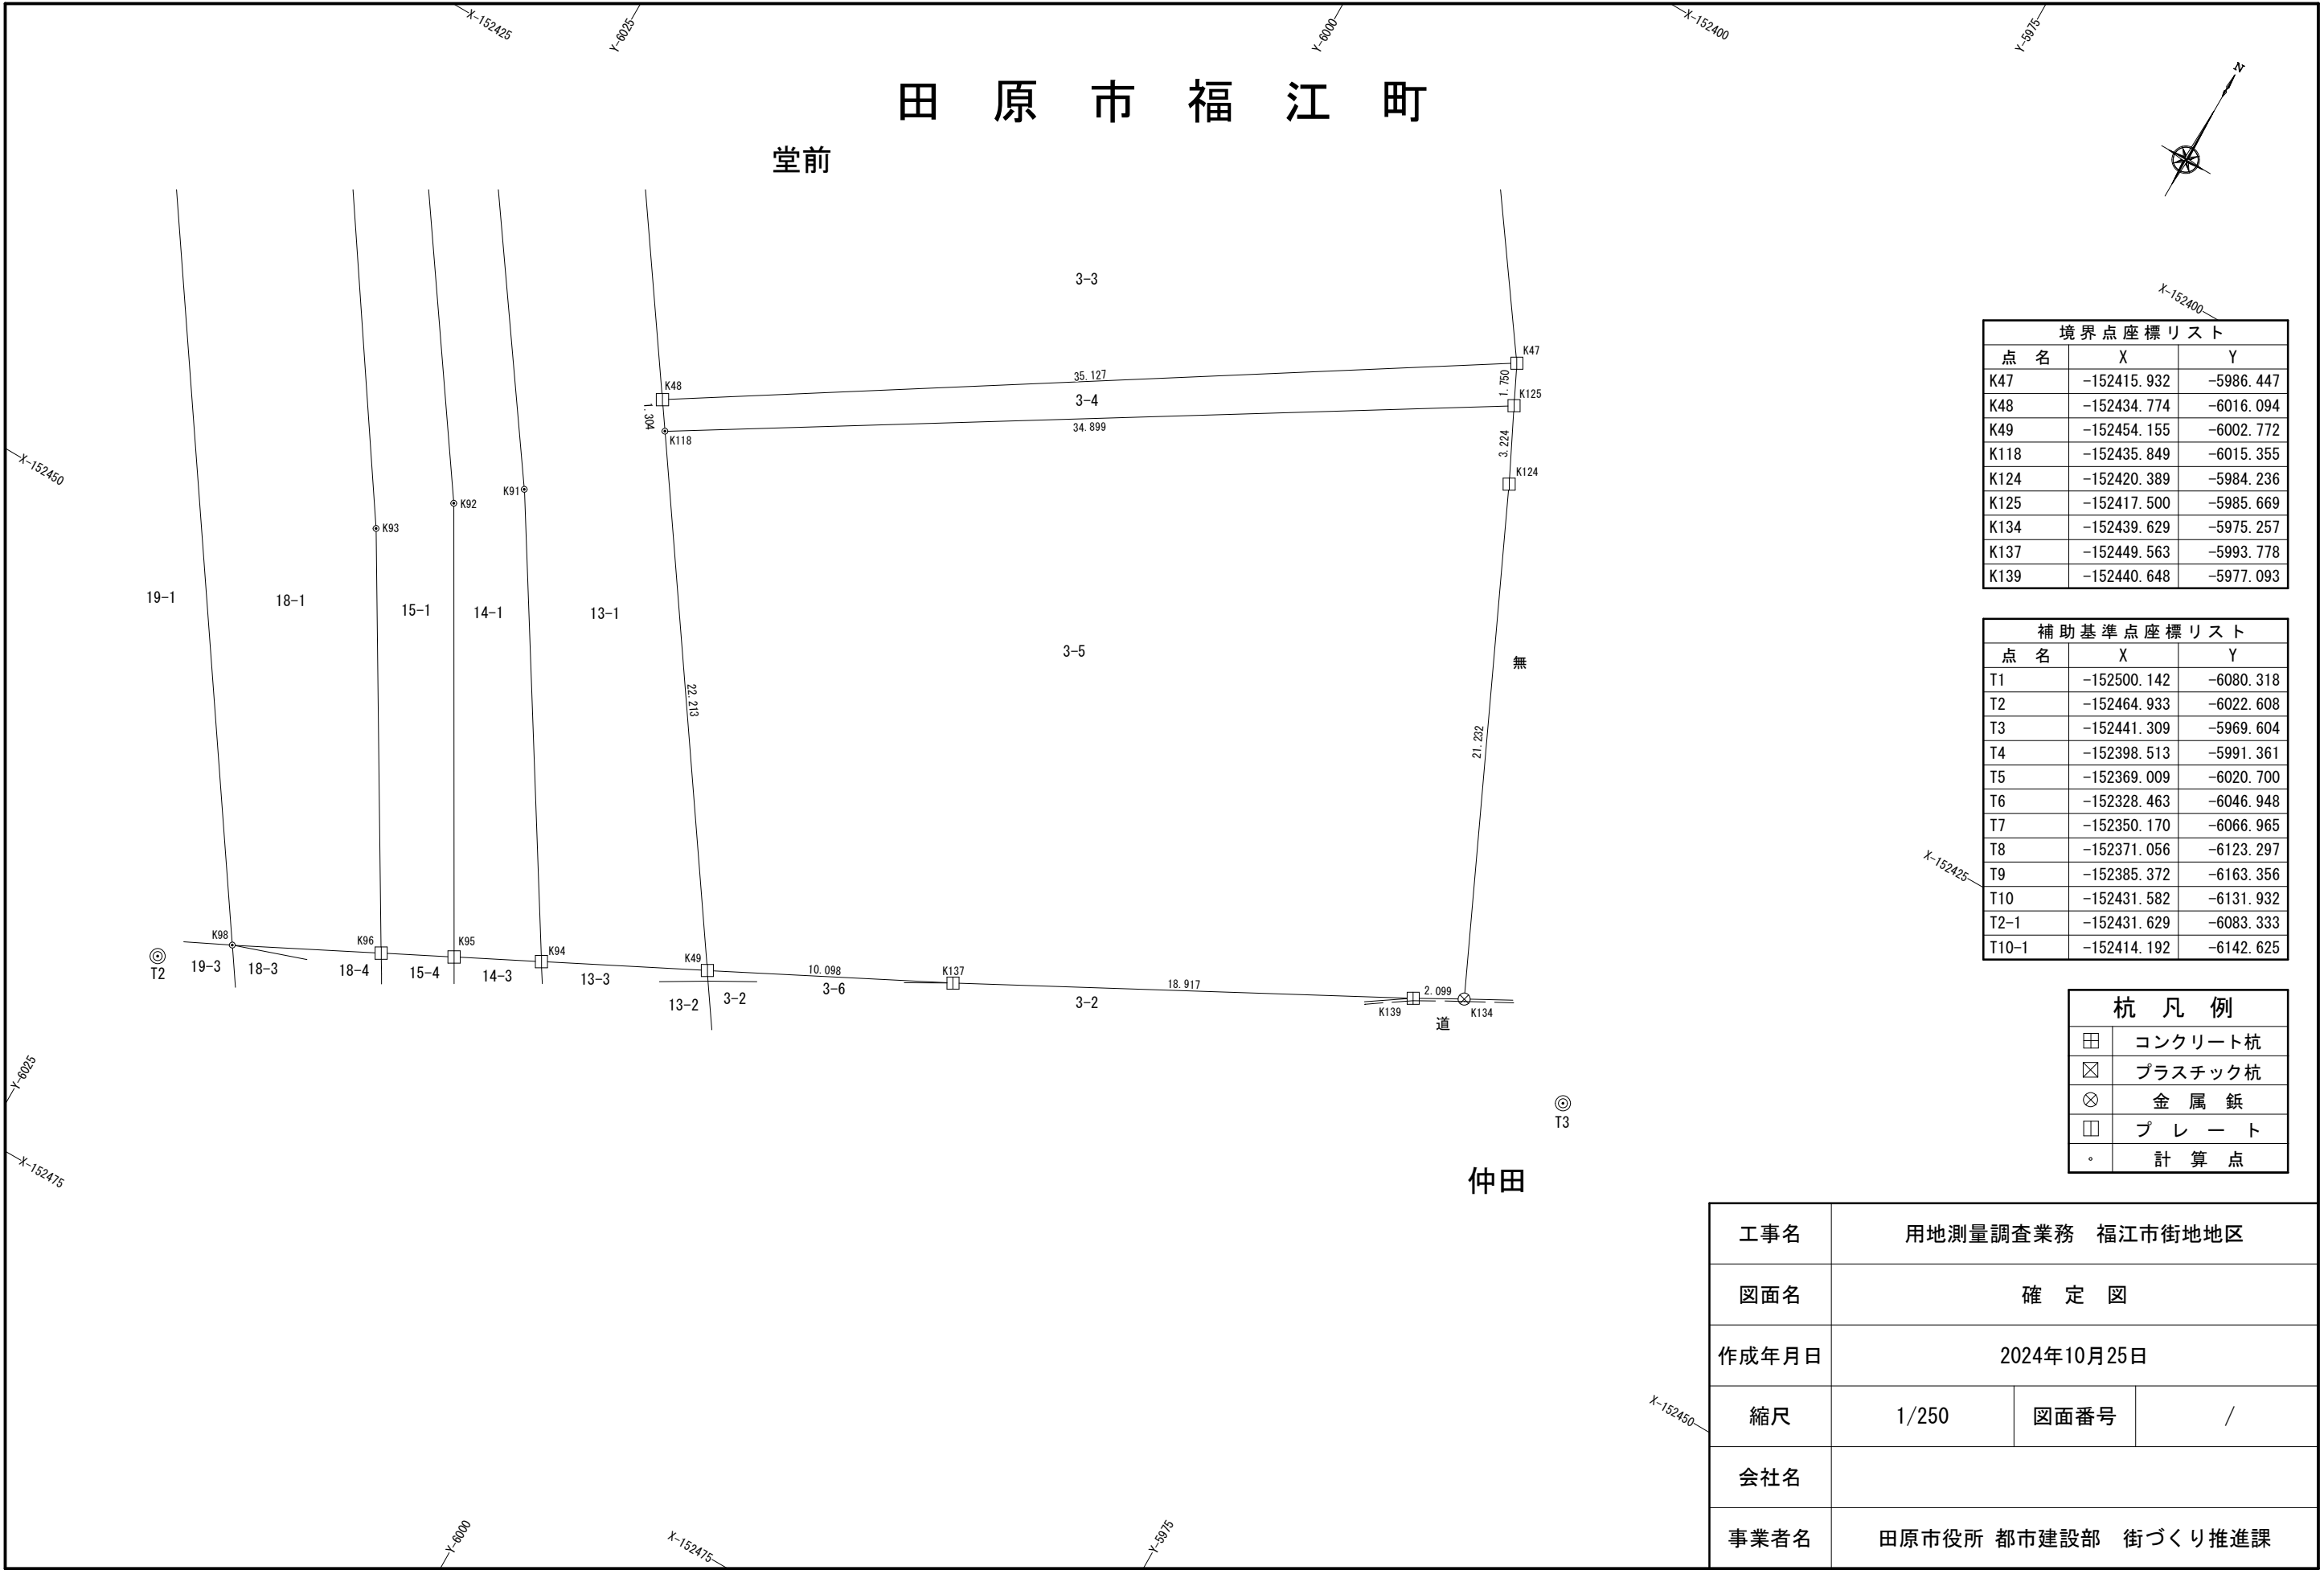

境界点座標リスト		
点 名	X	Y
K47	-152415.932	-5986.447
K48	-152434.774	-6016.094
K49	-152454.155	-6002.772
K118	-152435.849	-6015.355
K124	-152420.389	-5984.236
K125	-152417.500	-5985.669
K134	-152439.629	-5975.257
K137	-152449.563	-5993.778
K139	-152440.648	-5977.093

補助基準点座標リスト		
点 名	X	Y
T1	-152500.142	-6080.318
T2	-152464.933	-6022.608
T3	-152441.309	-5969.604
T4	-152398.513	-5991.361
T5	-152369.009	-6020.700
T6	-152328.463	-6046.948
T7	-152350.170	-6066.965
T8	-152371.056	-6123.297
T9	-152385.372	-6163.356
T10	-152431.582	-6131.932
T2-1	-152431.629	-6083.333
T10-1	-152414.192	-6142.625

杭 凡 例	
田	コンクリート杭
田	プラスチック杭
田	金 属 鉚
田	ブ レ ー ト
。	計 算 点

工事名	用地測量調査業務 福江市街地地区		
図面名	確 定 図		
作成年月日	2024年10月25日		
縮尺	1/250	図面番号	/
会社名			
事業者名	田原市役所 都市建設部 街づくり推進課		