


伊良湖岬中学校敷地と拡張用地<<仮配置案>>

(日吉神社からの借地分を除く)

[伊良湖岬小学校]

資料 5-1

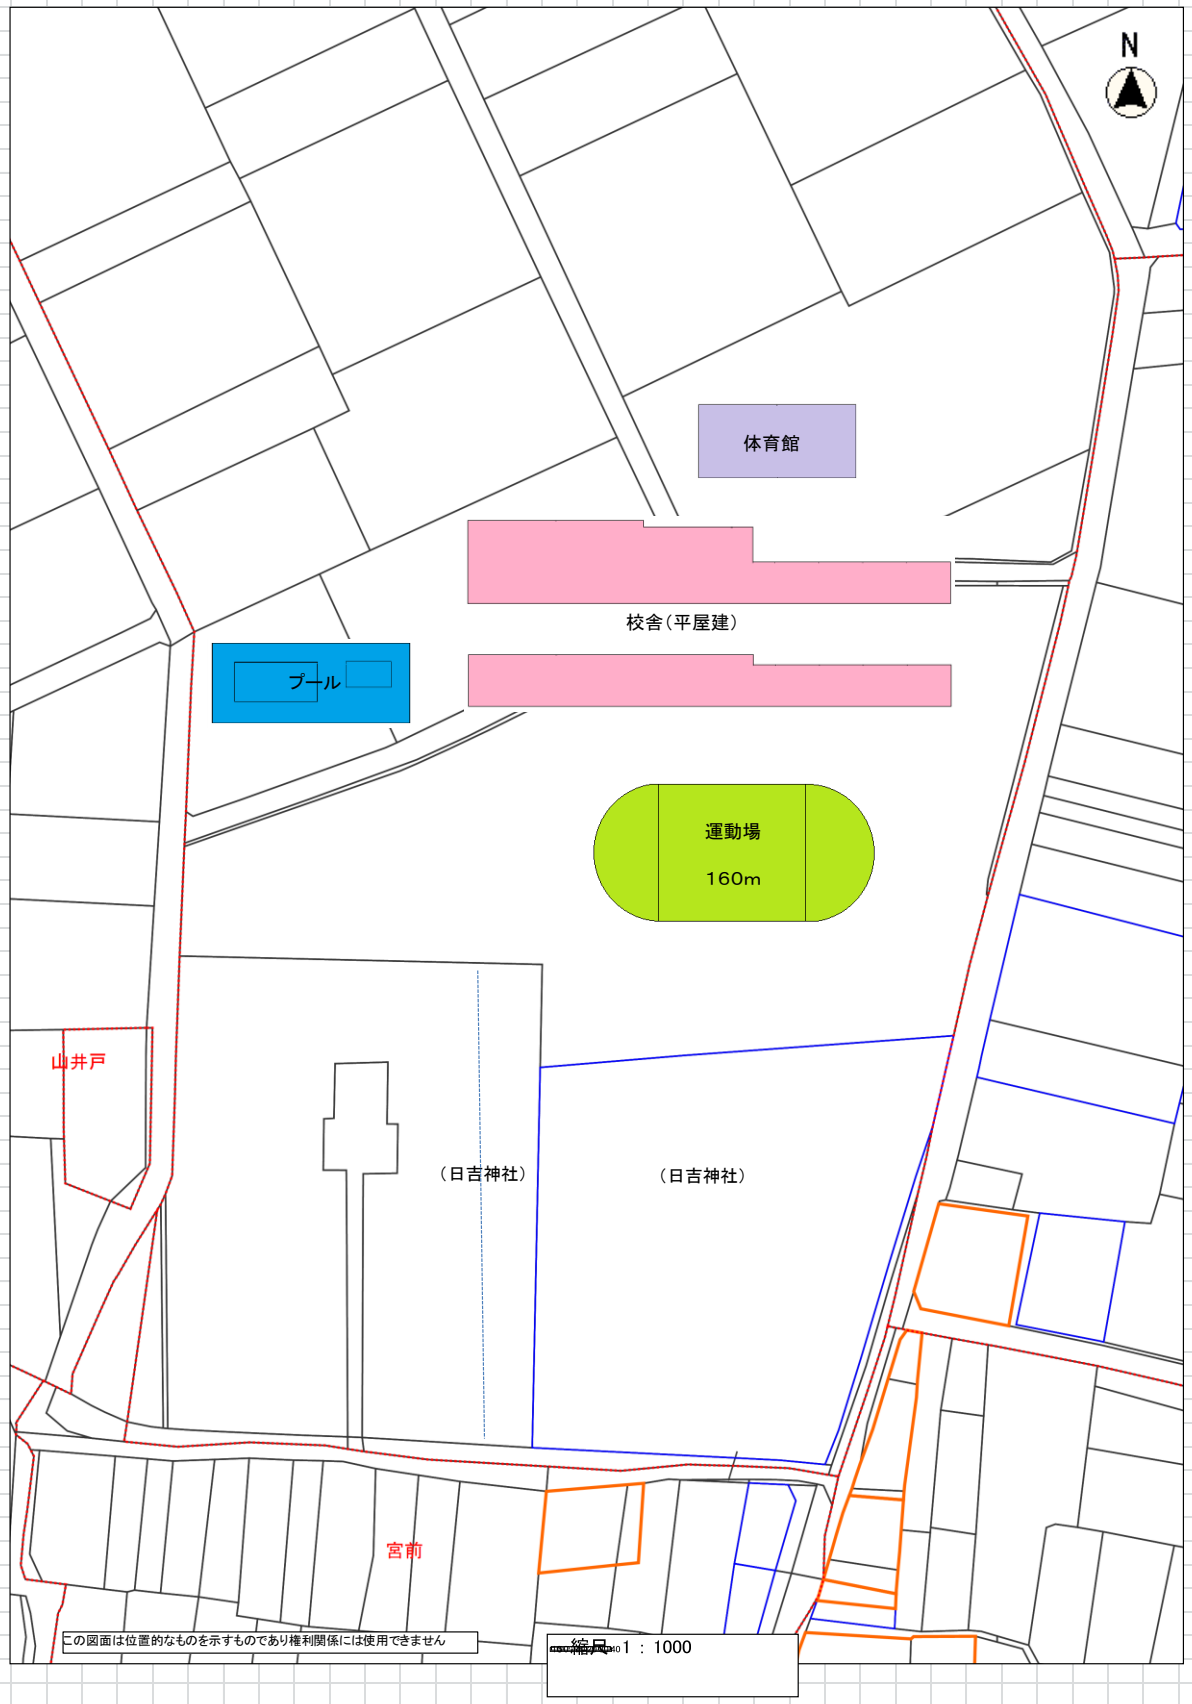

この図面は位置的なものを示すものであり権利関係には使用できません

縮尺 1 : 1000

伊良湖岬中学校敷地と拡張用地<<仮配置案>>

(日吉神社からの借地分を除く)

[伊良湖岬小学校]

資料 5-2

