


伊良湖岬小学校建設用地(案) <伊良湖岬中学校跡地と拡張用地>  
(日吉神社からの借地分を除く)

[伊良湖岬小学校]

資料 1-2

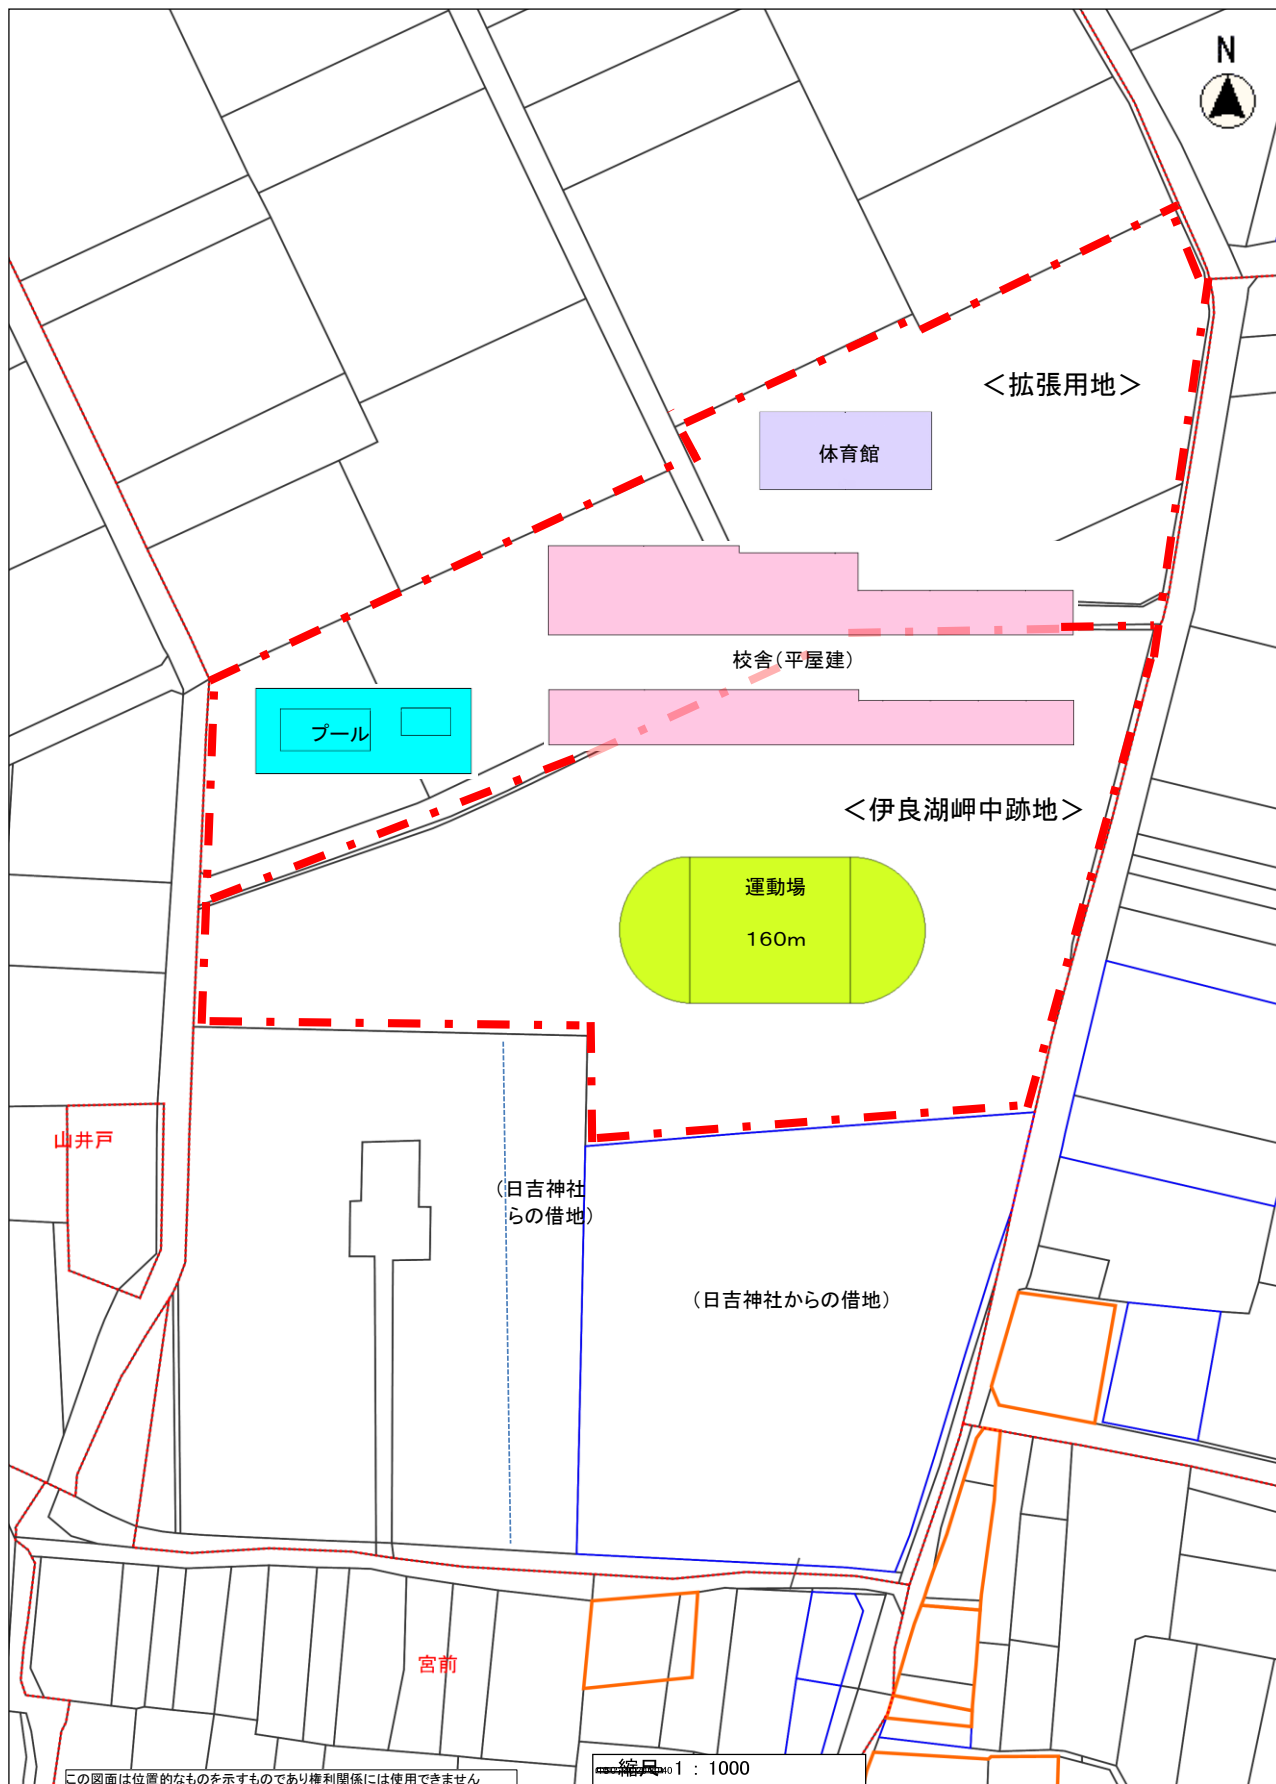

この図面は位置的なものを示すものであり権利関係には使用できません

縮尺 1 : 1000