

●発表日：平成26年(2014年)11月26日

渥美図書館開館20周年リニューアル事業について

渥美図書館をリニューアル開館します。

このリニューアルをきっかけに、若者の「読書ばなれ」「渥美ばなれ」をくい止め、渥美地区の文化ゾーン再生の足がかりとなるような図書館をめざします。

リニューアルに先立ち、4月から8月にかけて、世代毎に4回（中学生・高校生各1回、一般2回）、集会を開いて市民のみなさんのご意見を伺いました。また、館内に設置したご意見ポストにも多くの方から投書をいただきました。

これらのご意見などを参考に検討した結果、以下のとおり渥美図書館をリニューアルするものです。

1 リニューアル開館日

平成27年1月6日（火）午前10時

2 リニューアルの概要

◎全体

- ・すべての棚のサインを見やすく探しやすいデザインに統一する。

◎2階

- ・学習コーナーの机に個人用の仕切り板を入れて照明も増やし、明るく勉強しやすい環境にする。
- ・休憩コーナーは中学生・高校生が快適に会話や勉強ができるティーンズコーナーに改造する。

◎1階

- ・椅子や机を現状の約65席（ソファ、長いす含む）より、30席以上増やす。
- ・授乳室を児童コーナーに設置する。
- ・玄関からカウンターまでのアプローチは、会話や飲食が楽しめるコーナーとする。

◎資料

- ・中学生・高校生のためのティーンズコーナーに置く本は彼ら自身にも選んでもらう。オススメ本の手製POP（ポップ）をつくってもらうなど、参加のしかけも工夫する。過去入試問題集や勉強・受験に役立つ本も集めていく。

◎その他

- ・静けさを求める人と賑わいを求める人が、同時に同じ場所を使わなくてもすむように工夫をする。
- ・勉強がわからないときに質問に答えてくれるボランティアを募る。

※詳細は別紙をご覧ください。

（担当）図書館 副主幹 加藤 知子 電話（0531）33-1114

リニューアル!!のお知らせ

多くの皆様に支えられて、渥美図書館は20周年を迎えました。12月には館内の改装、新コーナーの設置などを予定しています。リニューアル後の館内の様子を紹介します。ぜひご来館下さい！

展示期間 11月29日(土)~12月14日(日)

☆頂いたご意見の紹介☆

◆皆様から、いろいろなご意見をいただく機会を数回にわたり設けました。その貴重なご意見を参考に改装を進めていきます。その一部をご紹介します！！

☆こんな風になります☆

◆リニューアル箇所などイラストを交えてわかりやすくご紹介！！

☆貸出冊数無限大!!☆

渥美図書館に限り

11月24日~12月14日

◆本・雑誌に限り、何冊でも貸出OK！
視聴覚資料については4点までです。期間中の貸出期限も6週間となります。

☆臨時休館・休館日のお知らせ☆

12月16日(火)~12月27日(土)まで臨時休館、
12月28日(日)~平成27年1月5日(月)までは年末年始の休館日と続きます。

ご迷惑をおかけしますが、よろしくお願いいたします。



期間限定!!



頂いたご意見の紹介

渥美図書館ではリニューアルの参考になるご意見・アイデアを収集するため、4月～8月にかけて中学生、高校生、一般の各世代別に分けて会議を実施してきました。

また、当日の会議に参加できない方や、声に出して意見を言いづらいと感じている方にも配慮し、ご意見ポストを館内に設置し、さらに多くの方からの意見収集を実施しました。

その結果、多くのご意見・アイデアが寄せられましたので、ここに紹介します。



学習室

- ・学習室の机に仕切板（隣の人の影が見えない、三方仕切）を設置して欲しい。
- ・暗いので、照明機器を増設して欲しい。
- ・飲食可能な学習スペースが欲しい。
- ・2階に荷物を収納できるスペースを作って欲しい。
- ・休憩や会話ができる場所が学習スペースの近くに欲しい。
- ・現在の学習室は閉鎖的だ。扉をなくすなど、開放的にして欲しい。
- ・勉強が集中しやすくするために個室を作る。
- ・防音スペース（4～5人）が欲しい。



休憩コーナー

- ・学習室前のスペースをフリースペースや団体が勉強ができるスペース、話してよいスペースにするなど有効活用して欲しい。



閲覧室

- ・ 1階の机やイスを増やして欲しい。向かい合えるテーブルが欲しい。
- ・ 授乳室については、看板をつけてわかるようにして欲しい。
- ・ 児童コーナーに読み聞かせの部屋がない。
- ・ 飲食可能な（カフェやドリンクバー等）スペースを作って欲しい。
- ・ 和室（畳の部屋）が欲しい。
- ・ 中庭の工夫を。



資料について

- ・ 過去の入試問題集をたくさんおいて欲しい。
- ・ テストで出そうな問題がたくさん載った本をたくさんおいて欲しい。
- ・ 中学の宿題の参考になるような本が欲しい。
- ・ アニメの小説、マンガ、ライトノベル、ケータイ小説、ゲーム攻略本等を増やして欲しい。
- ・ パソコンを増やして欲しい。
- ・ 図書館の中でゲームなどを買って下さい。

サービス・運営について

- ・ 館内に返す場所がわからない本を置くボックスがあるといい。
- ・ 返却ポストが市内（渥美地区）に欲しい。（スーパーアツミ、バス停、福江高校、市内各小中学校、ライフランド、福寿園）
- ・ 勉強が分からなかった時に質問することができる。
- ・ 騒ぐ場所と静かにする場所という、相反する問題には時間やシーズンで分ける。
- ・ 音訳用の録音室がどこか一角にあるとよい。



図書館が変身します！

今回、寄せられたご意見などを参考に検討した結果、渥美図書館は以下のようにリニューアルします。

学習室・休憩コーナー

- ・机に個人用の仕切り板を入れて照明を増やし、明るく勉強しやすい環境にします。
- ・食事は不可ですが、2階全域を飲み物OKとします。ただし、キャップ付きか水筒に限ります。
- ・学習室扉は音をさえぎるため残します。
- ・勉強に集中しやすくするための個室は、スペース不足のため作りません。
- ・休憩コーナーを会話や勉強もできるティーンズコーナーに改造し、書架、机、椅子等を配置します。



イメージ ↓



イメージ ↓


閲覧室

- ・すべての棚のサインを見やすく、探しやすいデザインに統一します。
- ・現在の雑誌書架周辺、玄関からカウンターまでのアプローチ部分、児童コーナーなどの机・椅子を増やします。全体では、現状の約65席より、30席以上増えます。
- ・アプローチ部分は会話や飲食が楽しめるコーナーにします。
- ・中庭の活用として、椅子やテーブルを置きテラスとして利用する案もいただきましたが、構造上かなりの共鳴音が発生し、2階学習室への音の影響もあるため、見送ります。
- ・授乳室は、事務室内から、分かりやすい児童コーナーに移動し、自由に使用できるようにします。



資料について

- ・過去入試問題集や勉強・受験に役立つ資料を集めます。センター試験や公立高校の入試翌日の新聞も活用します。
- ・2階に新設するティーンズコーナーは、中学生・高校生自身に選んでもらいます。オススメ本の手製 POP（ポップ）なども大歓迎です。ただし選んだ本すべてを無条件で受け入れるのではなく、一定の基準は設けます。基準や具体的な方針は、中学生・高校生と話し合っていて決めていきます。
- ・パソコンの増設については来年度以降 iPad を増やすことで対応したいと思います。
- ・ゲームについては、ただちに資料に含める予定はありませんが、図書館にふさわしいものを検討します。

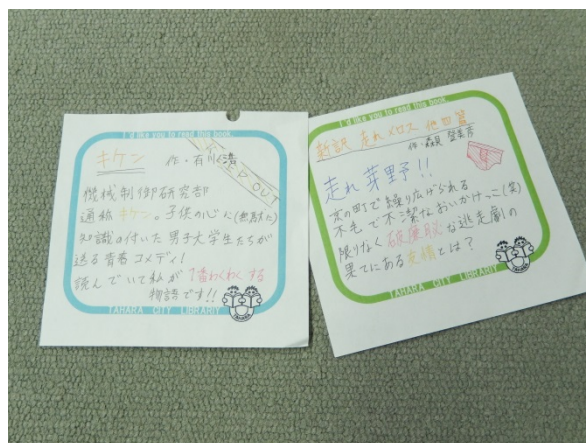

サービス・運営について

- ・図書館外の返却ポストについては、市の施設への設置を検討します。
- ・勉強が分からなかった時に質問に答えてくれるボランティアを募ります。
- ・静けさを求める人と賑わいを求める人が、同時に同じ場所を使わなくても済むような工夫をします。
- ・今後、障がい者向けの図書館サービスについての計画をつくる中で、録音室についても検討します。




休館日のお知らせ【12月16日(火)～平成27年1月5日(月)】

渥美図書館のリニューアルに伴い、12月16日(火)～27日(土)の期間を臨時休館します。

さらに12月28日(日)～平成27年1月5日(月)の期間は年末年始の休館日のため、引き続き休館します。ご迷惑をおかけしますが、よろしくお願いいたします。


なお、中央図書館と赤羽根図書館は年末年始の休館日までは開館していますので、ぜひご利用ください。



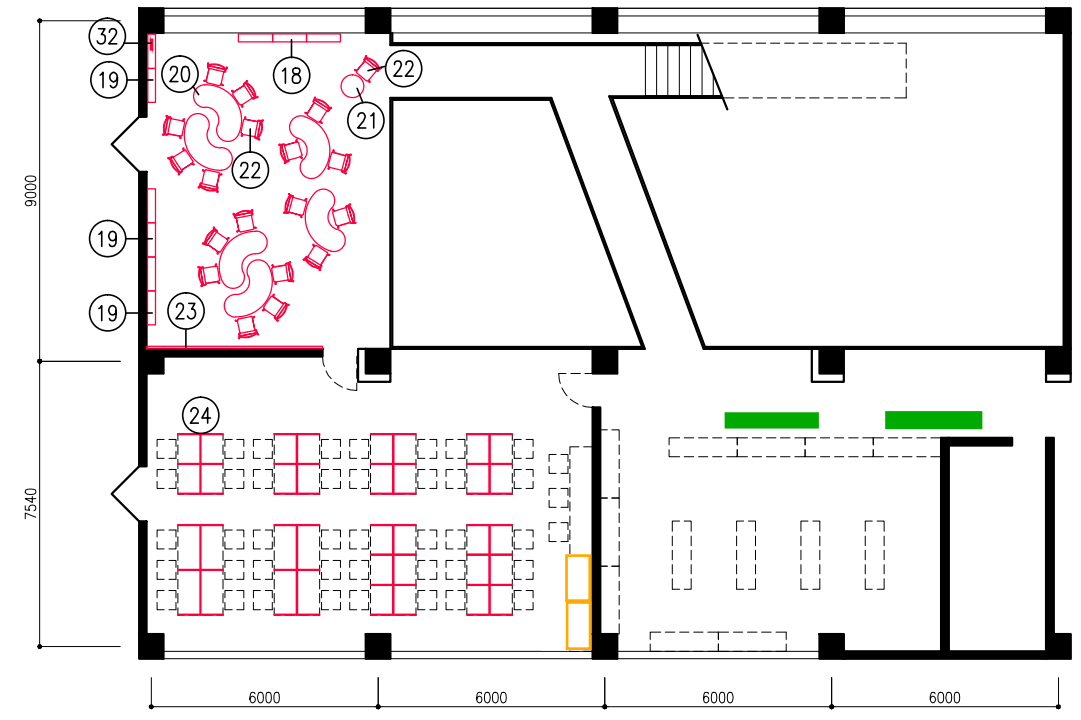

2階

- 授乳室（階段下部分）
- ソファ（休憩コーナーから移設）
- コインロッカー（1階から2列移設）

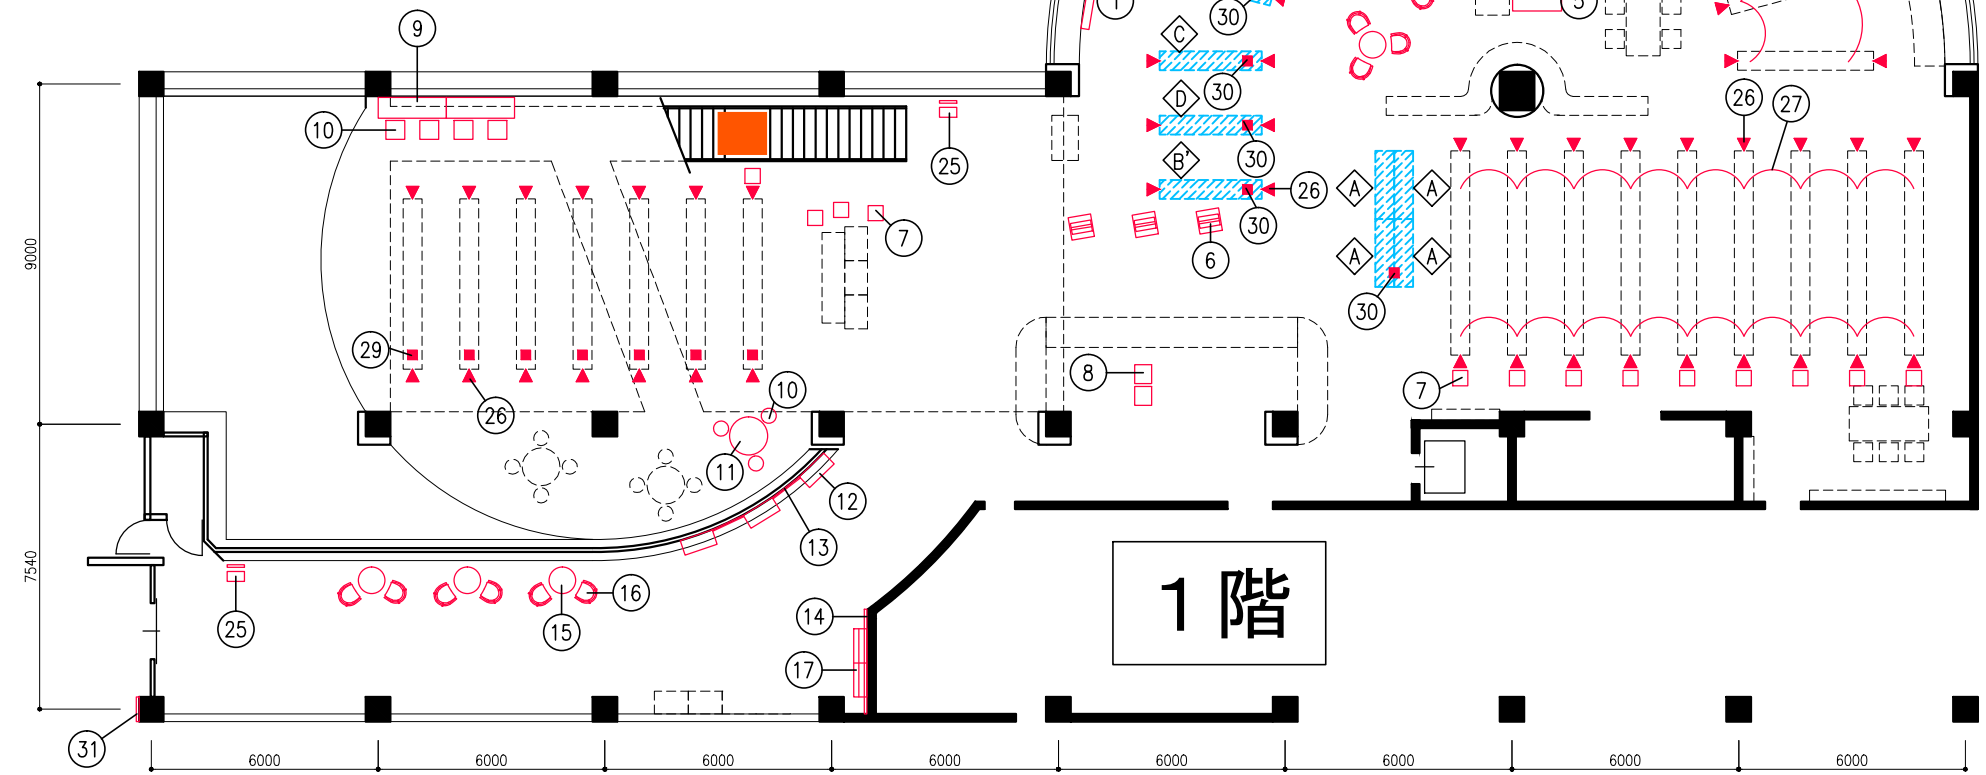

1階

新規家具リスト

番号	品名	数量	単位
【 1階 一般開架 】			
1	組立式書架 S型 単式 下台傾斜2段(追加棚板2枚)	5	台
2	木製閲覧テーブル 円形 φ1200 H700	4	台
3	閲覧椅子 リブチェアー 01 布張り	12	脚
5	木製新聞収納棚 12紙用	1	台
6	キューブック (キャスター付展示ラック)	3	台
7	角型スチール丸脚(布)	13	脚
8	スチールマルチワゴン (ページェ)	2	台
【 1階 児童コーナー 】			
9	児童用窓際閲覧机 2人掛け	2	台
10	木製閲覧椅子 児童用(布) SH340	7	脚
11	木製閲覧テーブル 児童用 φ900 H570	1	台
【 1階 アプローチ 】			
12	展示架	3	台
13	コルクボード	1	台
14	ハングオール 壁掛用 W2000×H900	1	台
15	リフレッシュテーブル	3	台
16	リフレッシュチェア	6	脚
17	組立式書架 S型 単式 下台 傾斜2段	2	台
【 2階 ティーンズコーナー 】			
18	木製書架 A型 直立単式 3連3段	1	台
19	木製書架 A型 直立単式 2連4段	3	台
20	勾玉型テーブル (キャスター付)	6	台
21	丸テーブル (キャスター付)	1	台
22	肘付チェア (背座同色)	19	脚
23	ハングオール 壁掛用 W3000×D900	1	台
【 2階 学習コーナー 】			
24	学習机 間仕切り新設 (4人掛け(小)×4台, 4人掛け(大), 6人掛け×2台)	1	式
【 サイン 】			
25	掲示板付 案内サインSP	2	台
26	側板サインSP 複式用 書架番号無し	62	台
27	一般書架番号サイン (書架上部側面に取り付け)	40	ヶ所
28	既存コーナー案内サイン目隠し	36	ヶ所
29	児童用書架番号サイン (書架上部に取り付け)	7	ヶ所
30	一般書架番号サイン (書架上部に取り付け)	5	ヶ所
31	掲示板用マグネットシート (施設名、新着本表示サイン含む)	1	ヶ所
32	ティーンズコーナーサイン	1	台
【 分解・移設リスト 】			
A	雑誌架 移設	4	台
B	現多言語書架上段 上下分解	1	台
B'	現多言語書架上段 移設	1	台
C	現AV架上段 上下分解	1	台
D	現AV架上段 上下分解	1	台

リニューアル館内図

縮尺：1/200