【添付資料3】 下水道管埋設状況図

NO.78

1	2	3
7	8	9

行政区画

愛知県
田原市

凡例

記号	種別
	行政区界
	排水区界
	処理分区界
	計画管渠
	既設管渠
	サービス管渠
	取付管渠
	圧送管渠
	伊世部し管渠
	管止め
	接続点
	小口径桝 (内径20cm円形)
	桝マンホール (内径25~30cm円形)
	桝マンホール (内径50cm円形)
	桝マンホール (内径60cm円形)
	桝マンホール (角形)
	1号マンホール (内径50cm円形)
	1号マンホール (内径75cm円形)
	2号マンホール (内径120cm円形)
	3号マンホール (内径150cm円形)
	4号マンホール (内径180cm円形)
	5号マンホール (210×210cm角形)
	特1号マンホール (160×90cm角形)
	特1号-1マンホール (160×100cm角形)
	矩形桝マンホール
	特殊マンホール (角形)
	特殊マンホール (全角形)
	特殊マンホール (楕円形)
	マンホールポンプ
	汚水桝
	雨水桝
	吐き口
	伊せ部し室

記号	管種
H	鉄筋コンクリート管
V	塩化ビニル管
T	陶管
K	鋳鉄管
I	鋼管
F	強化プラスチック複合管
S	鋼製ヒダ付管
C	コンクリート製ヒダ付管
⊙	円形管渠
⊙	卵形管渠
⊡	ボックスカルバート
⊔	開水路

1:1000

0 10 20 30m

NO.65

25	26	27
31	32	33

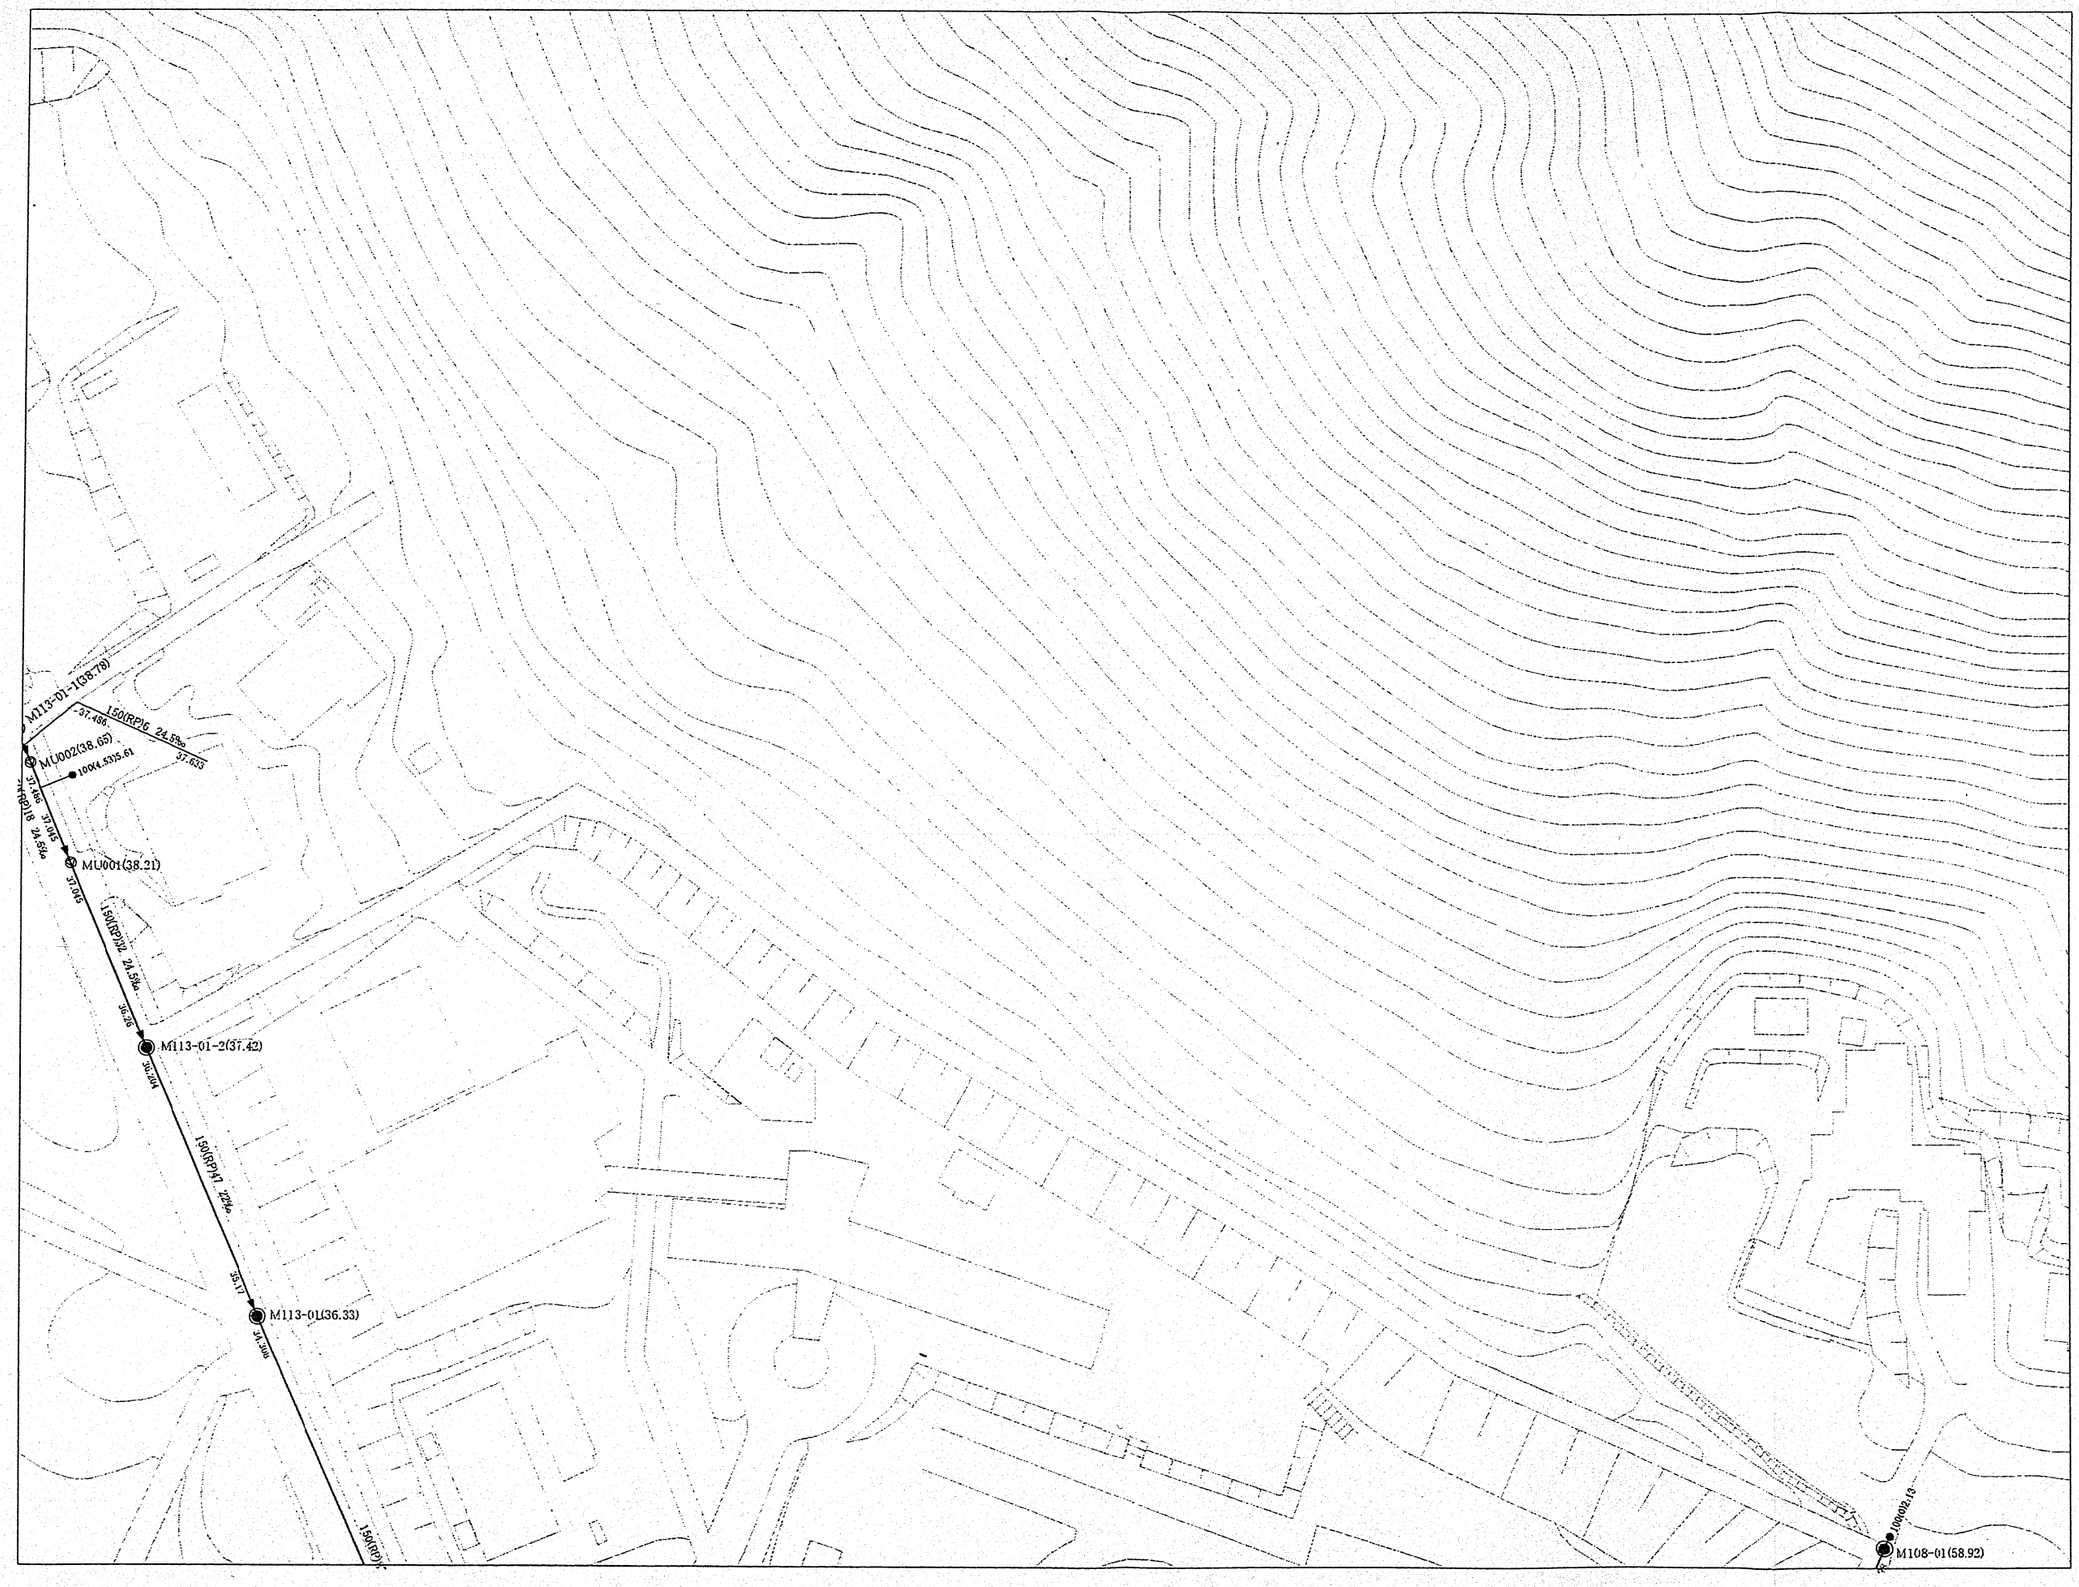

行政区画

愛知県
田原市

凡例

記号	種別
	行政区界
	排水区界
	処理分区界
	幹線管渠
	枝線管渠
	サービス管渠
	取付管渠
	圧送管渠
	伏せ越し管渠
	管止め
	接続点
	小口径桝（内径20cm円形）
	桝マンホール（内径30cm円形）
	桝マンホール（内径50cm円形）
	桝マンホール（内径60cm円形）
	桝マンホール（角形）
	1号マンホール（内径90cm円形）
	1号マンホール（内径75cm円形）
	1号マンホール（内径90cm円形）
	2号マンホール（内径120cm円形）
	3号マンホール（内径150cm円形）
	4号マンホール（内径180cm円形）
	5号マンホール（210×210cm角形）
	特1号マンホール（60×60cm角形）
	特1号-1マンホール（60×100cm角形）
	矩形渠マンホール
	特殊マンホール（角形）
	特殊マンホール（五角形）
	特殊マンホール（楕円形）
	マンホールポンプ
	汚水マンホール
	雨水マンホール
	汚水桝
	雨水桝
	吐き口
	伏せ越し室

記号	管種
H	鉄筋コンクリート管
V	塩化ビニル管
T	陶管
K	鋳鉄管
I	鋼管
F	強化プラスチック複合管
S	鋼製ヒューム管
C	コンクリート製セクメント管
⊙	円形管渠
⊙	卵形管渠
⊡	ボックスカルバート
⊔	開水路

1:1000

0 10 20 30m