

図12 土地利用方針図（田原市街化区域（中心部））

変更前

凡例		
	主要道路	
	主要道路（計画）	
	鉄道	
	市街化区域	
	汐川	
	バス路線	
	自転車歩行車道	
	にぎわい機能エリア	市街化区域
	住商混在地区	
	市街地居住促進エリア	
	工業系用途地域	
	景観形成軸 （景観、サインなど）	
	観光・交流拠点	

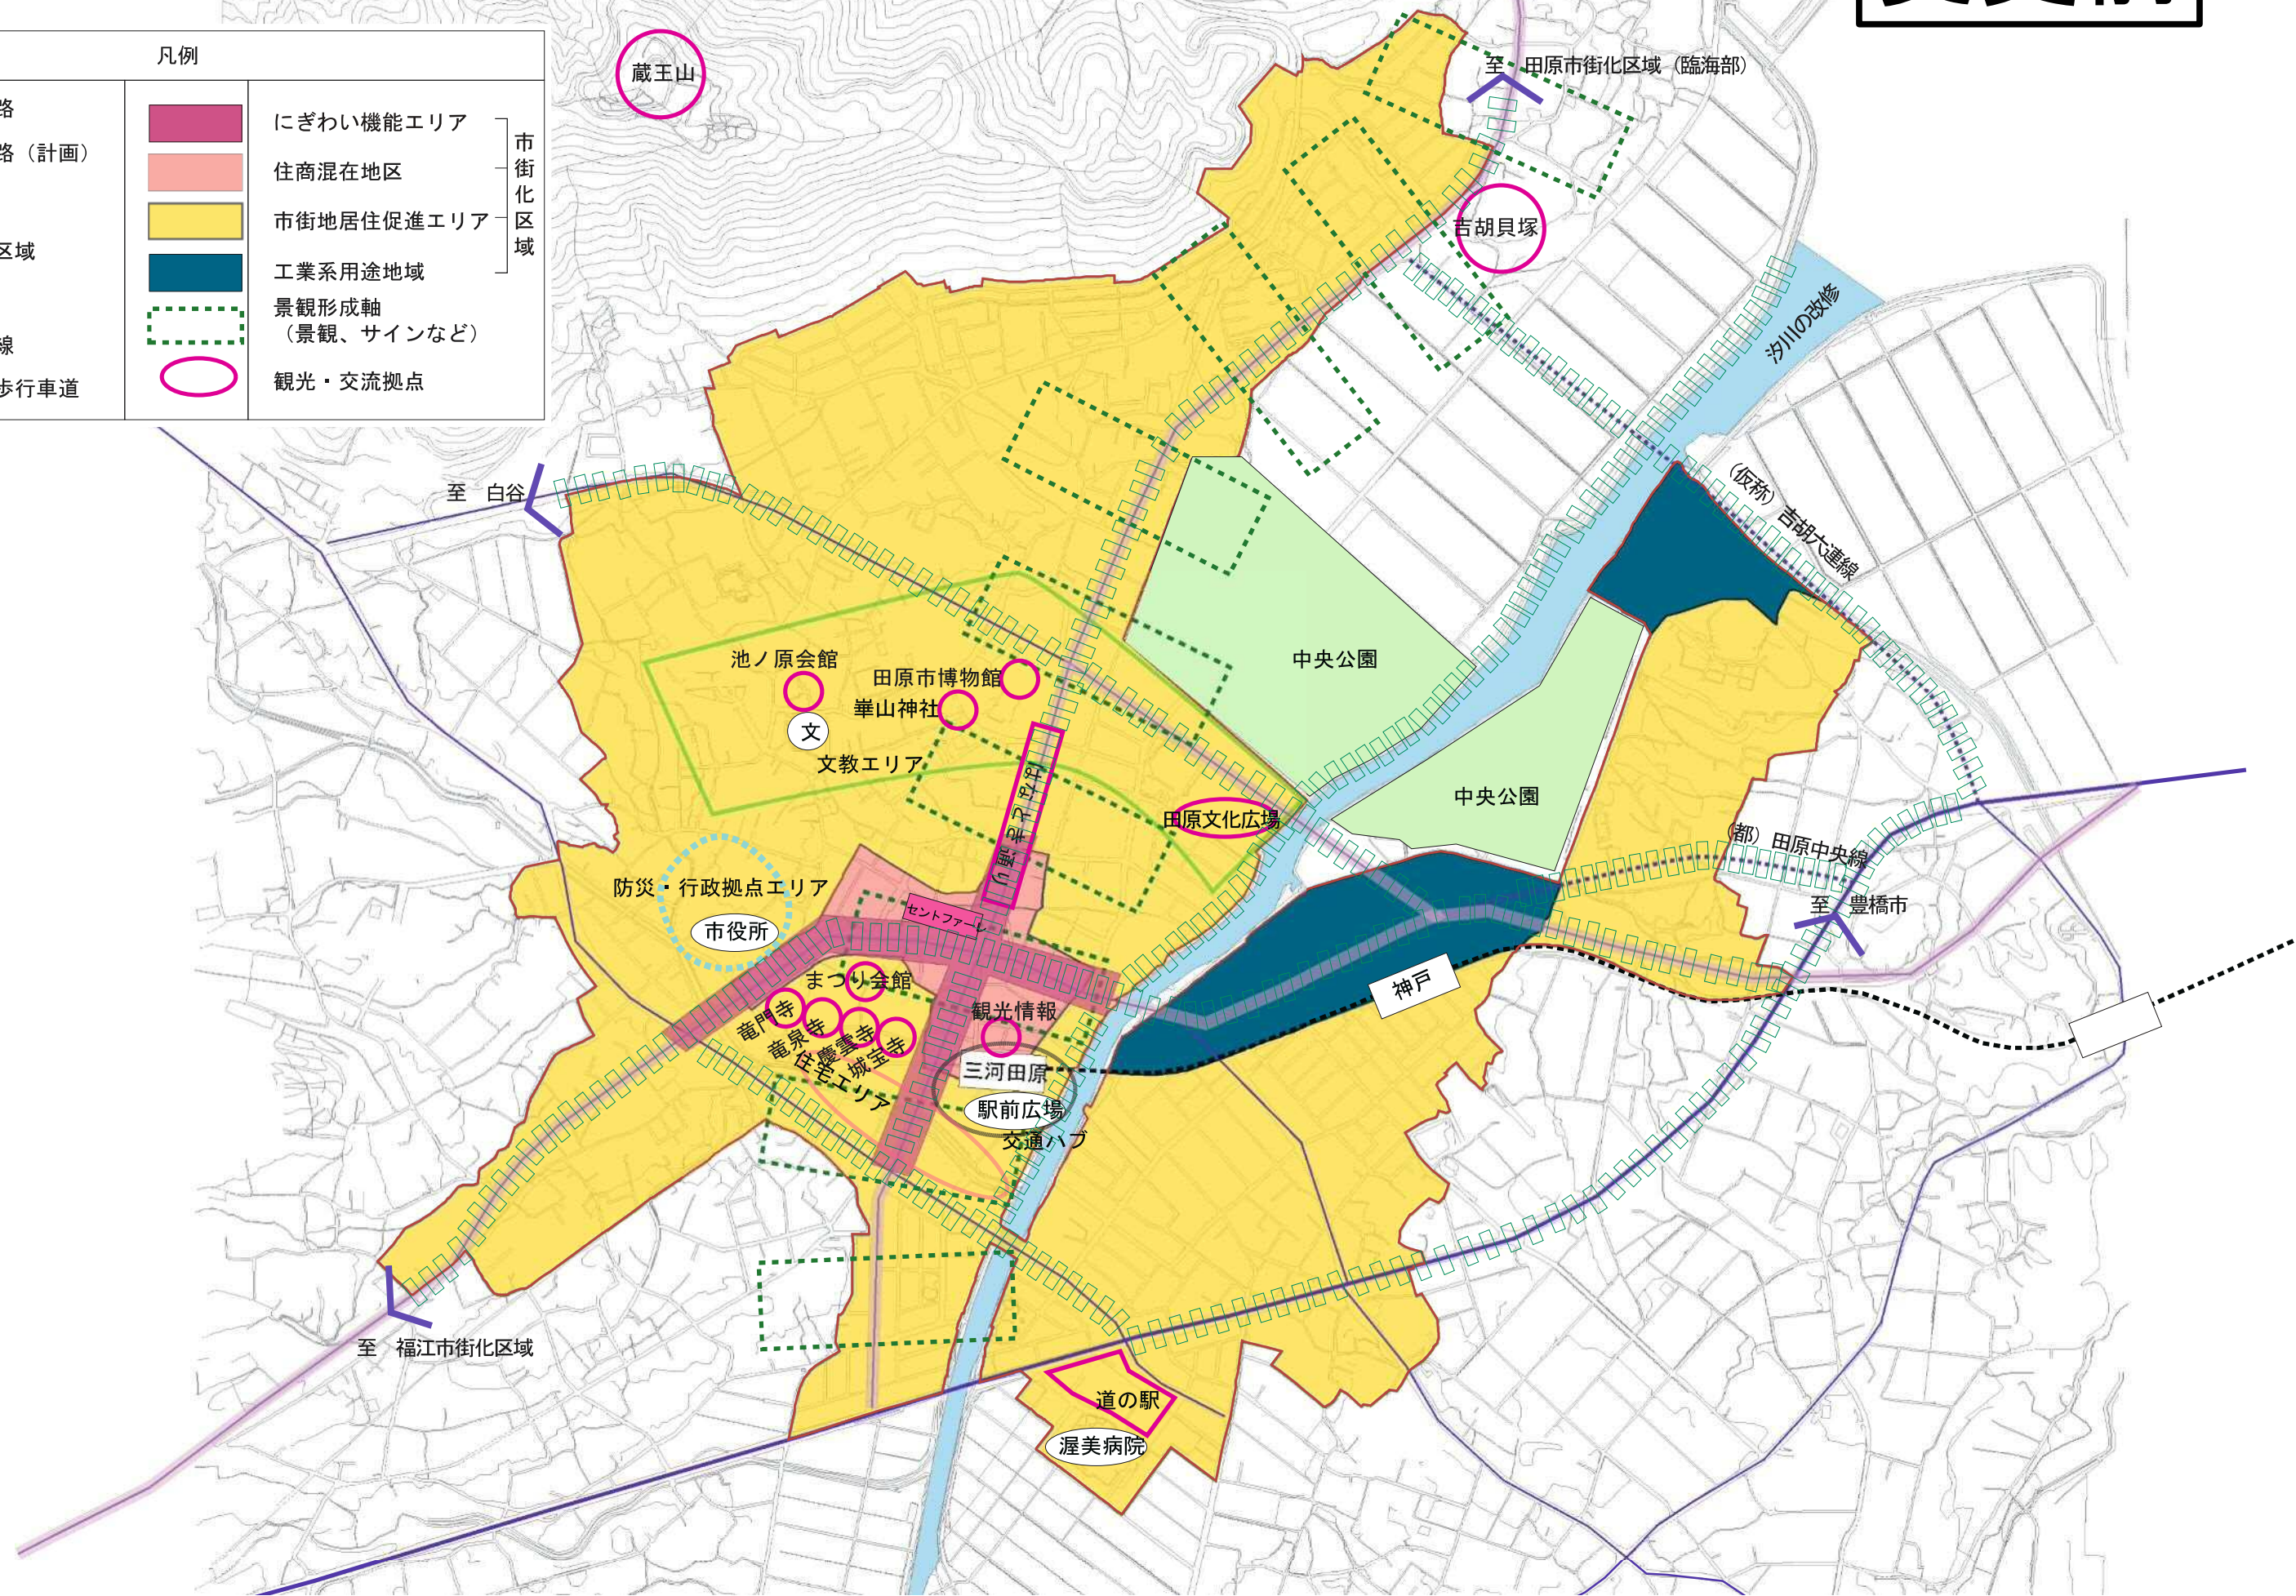


図12 土地利用方針図（田原市街化区域（中心部））

変更後

凡例	
	主要道路
	主要道路（計画）
	鉄道
	市街化区域
	汐川
	バス路線
	自転車歩行車道
	にぎわい機能エリア
	住商混在地区
	市街地居住促進エリア
	工業系用途地域
	景観形成軸 （景観、サインなど）
	観光・交流拠点

