




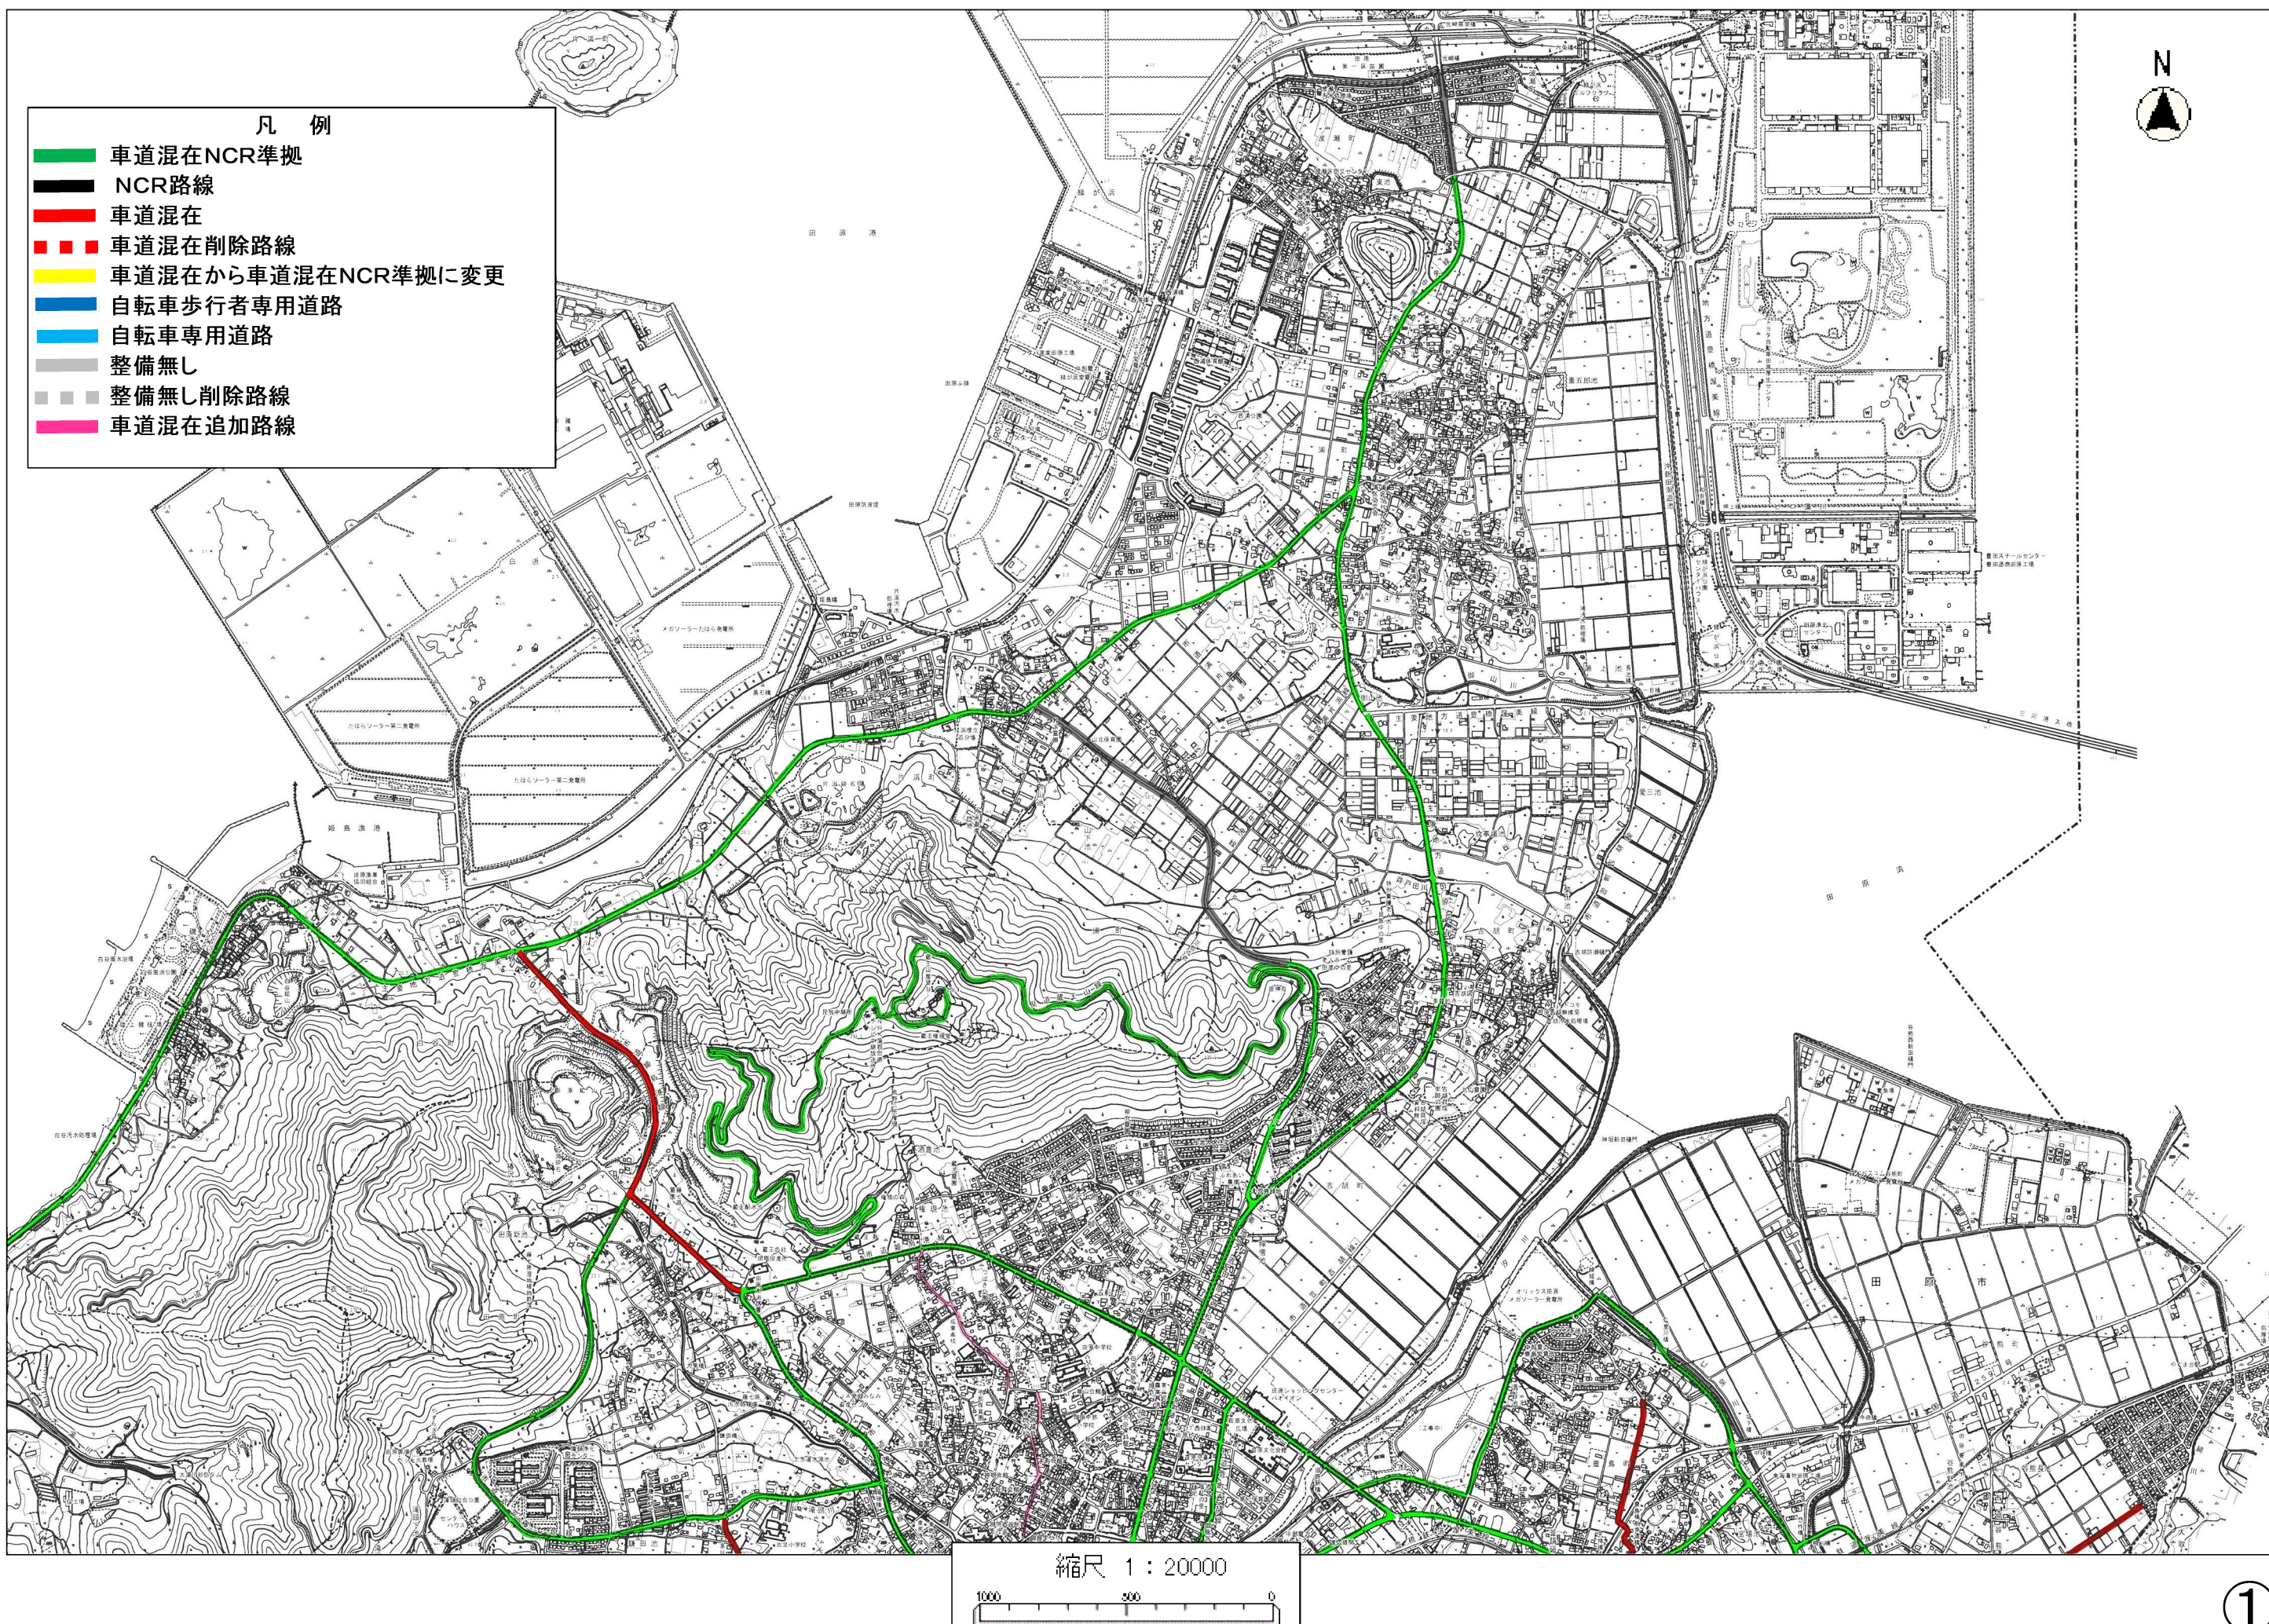


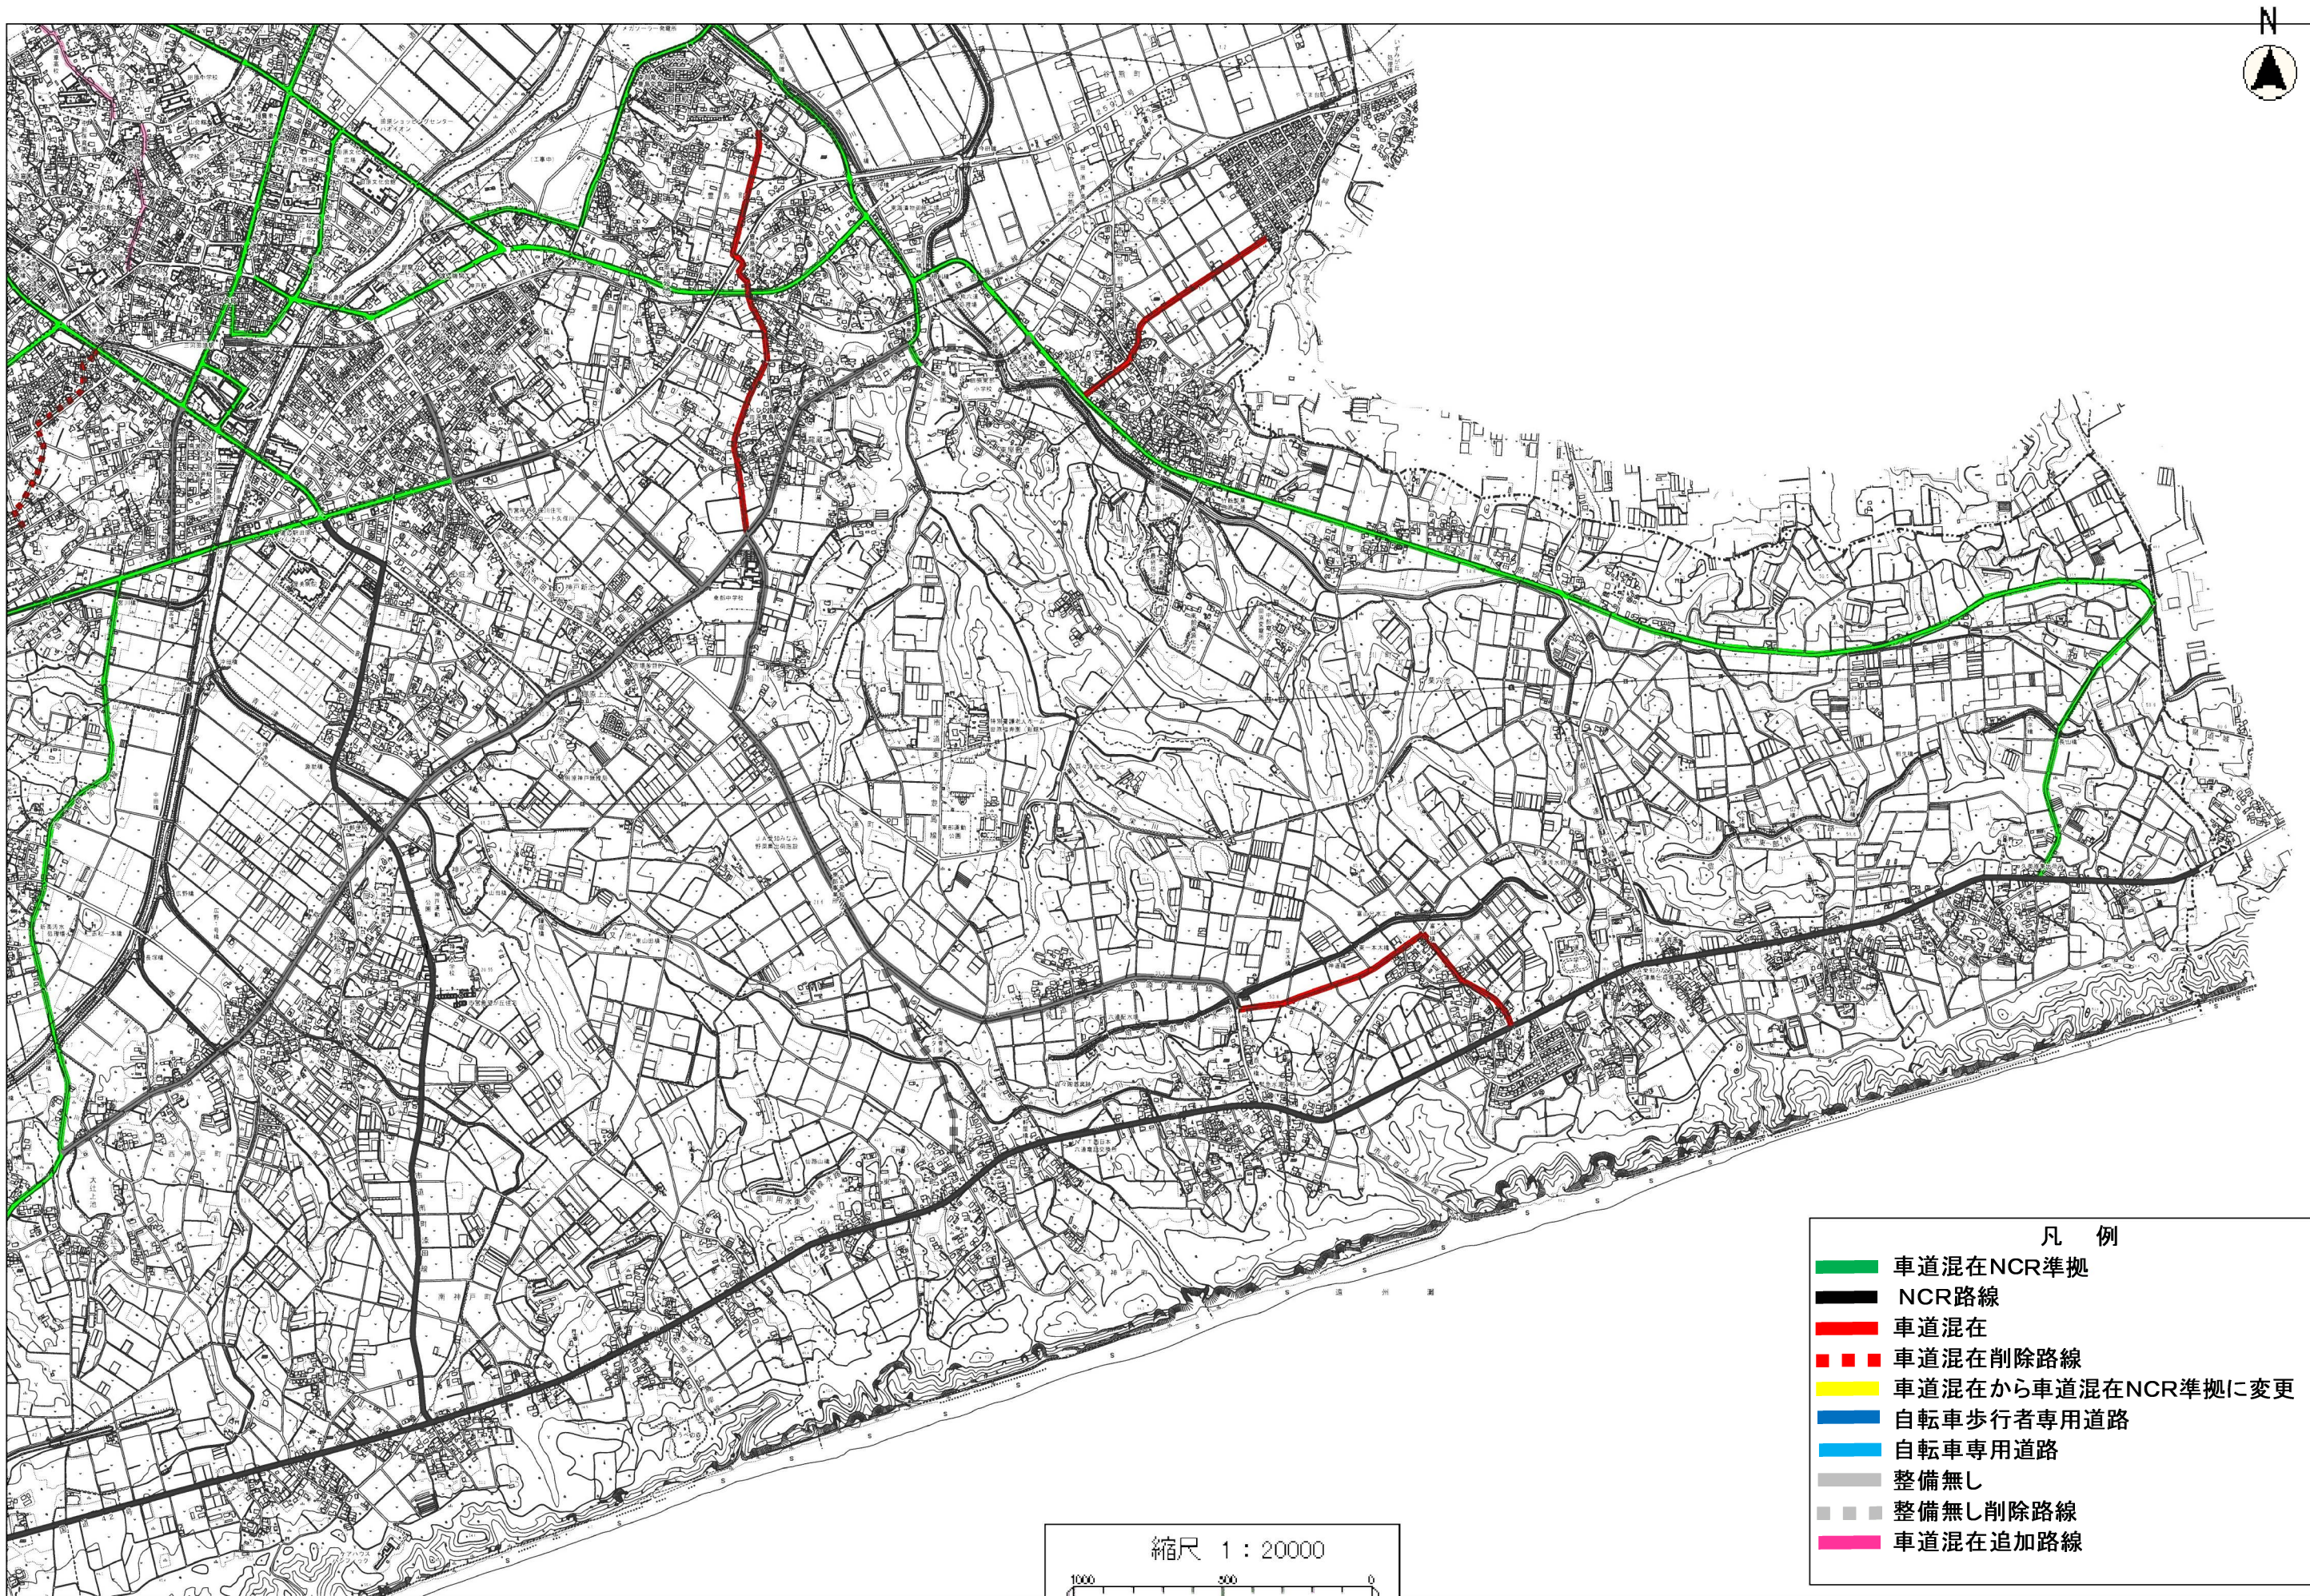


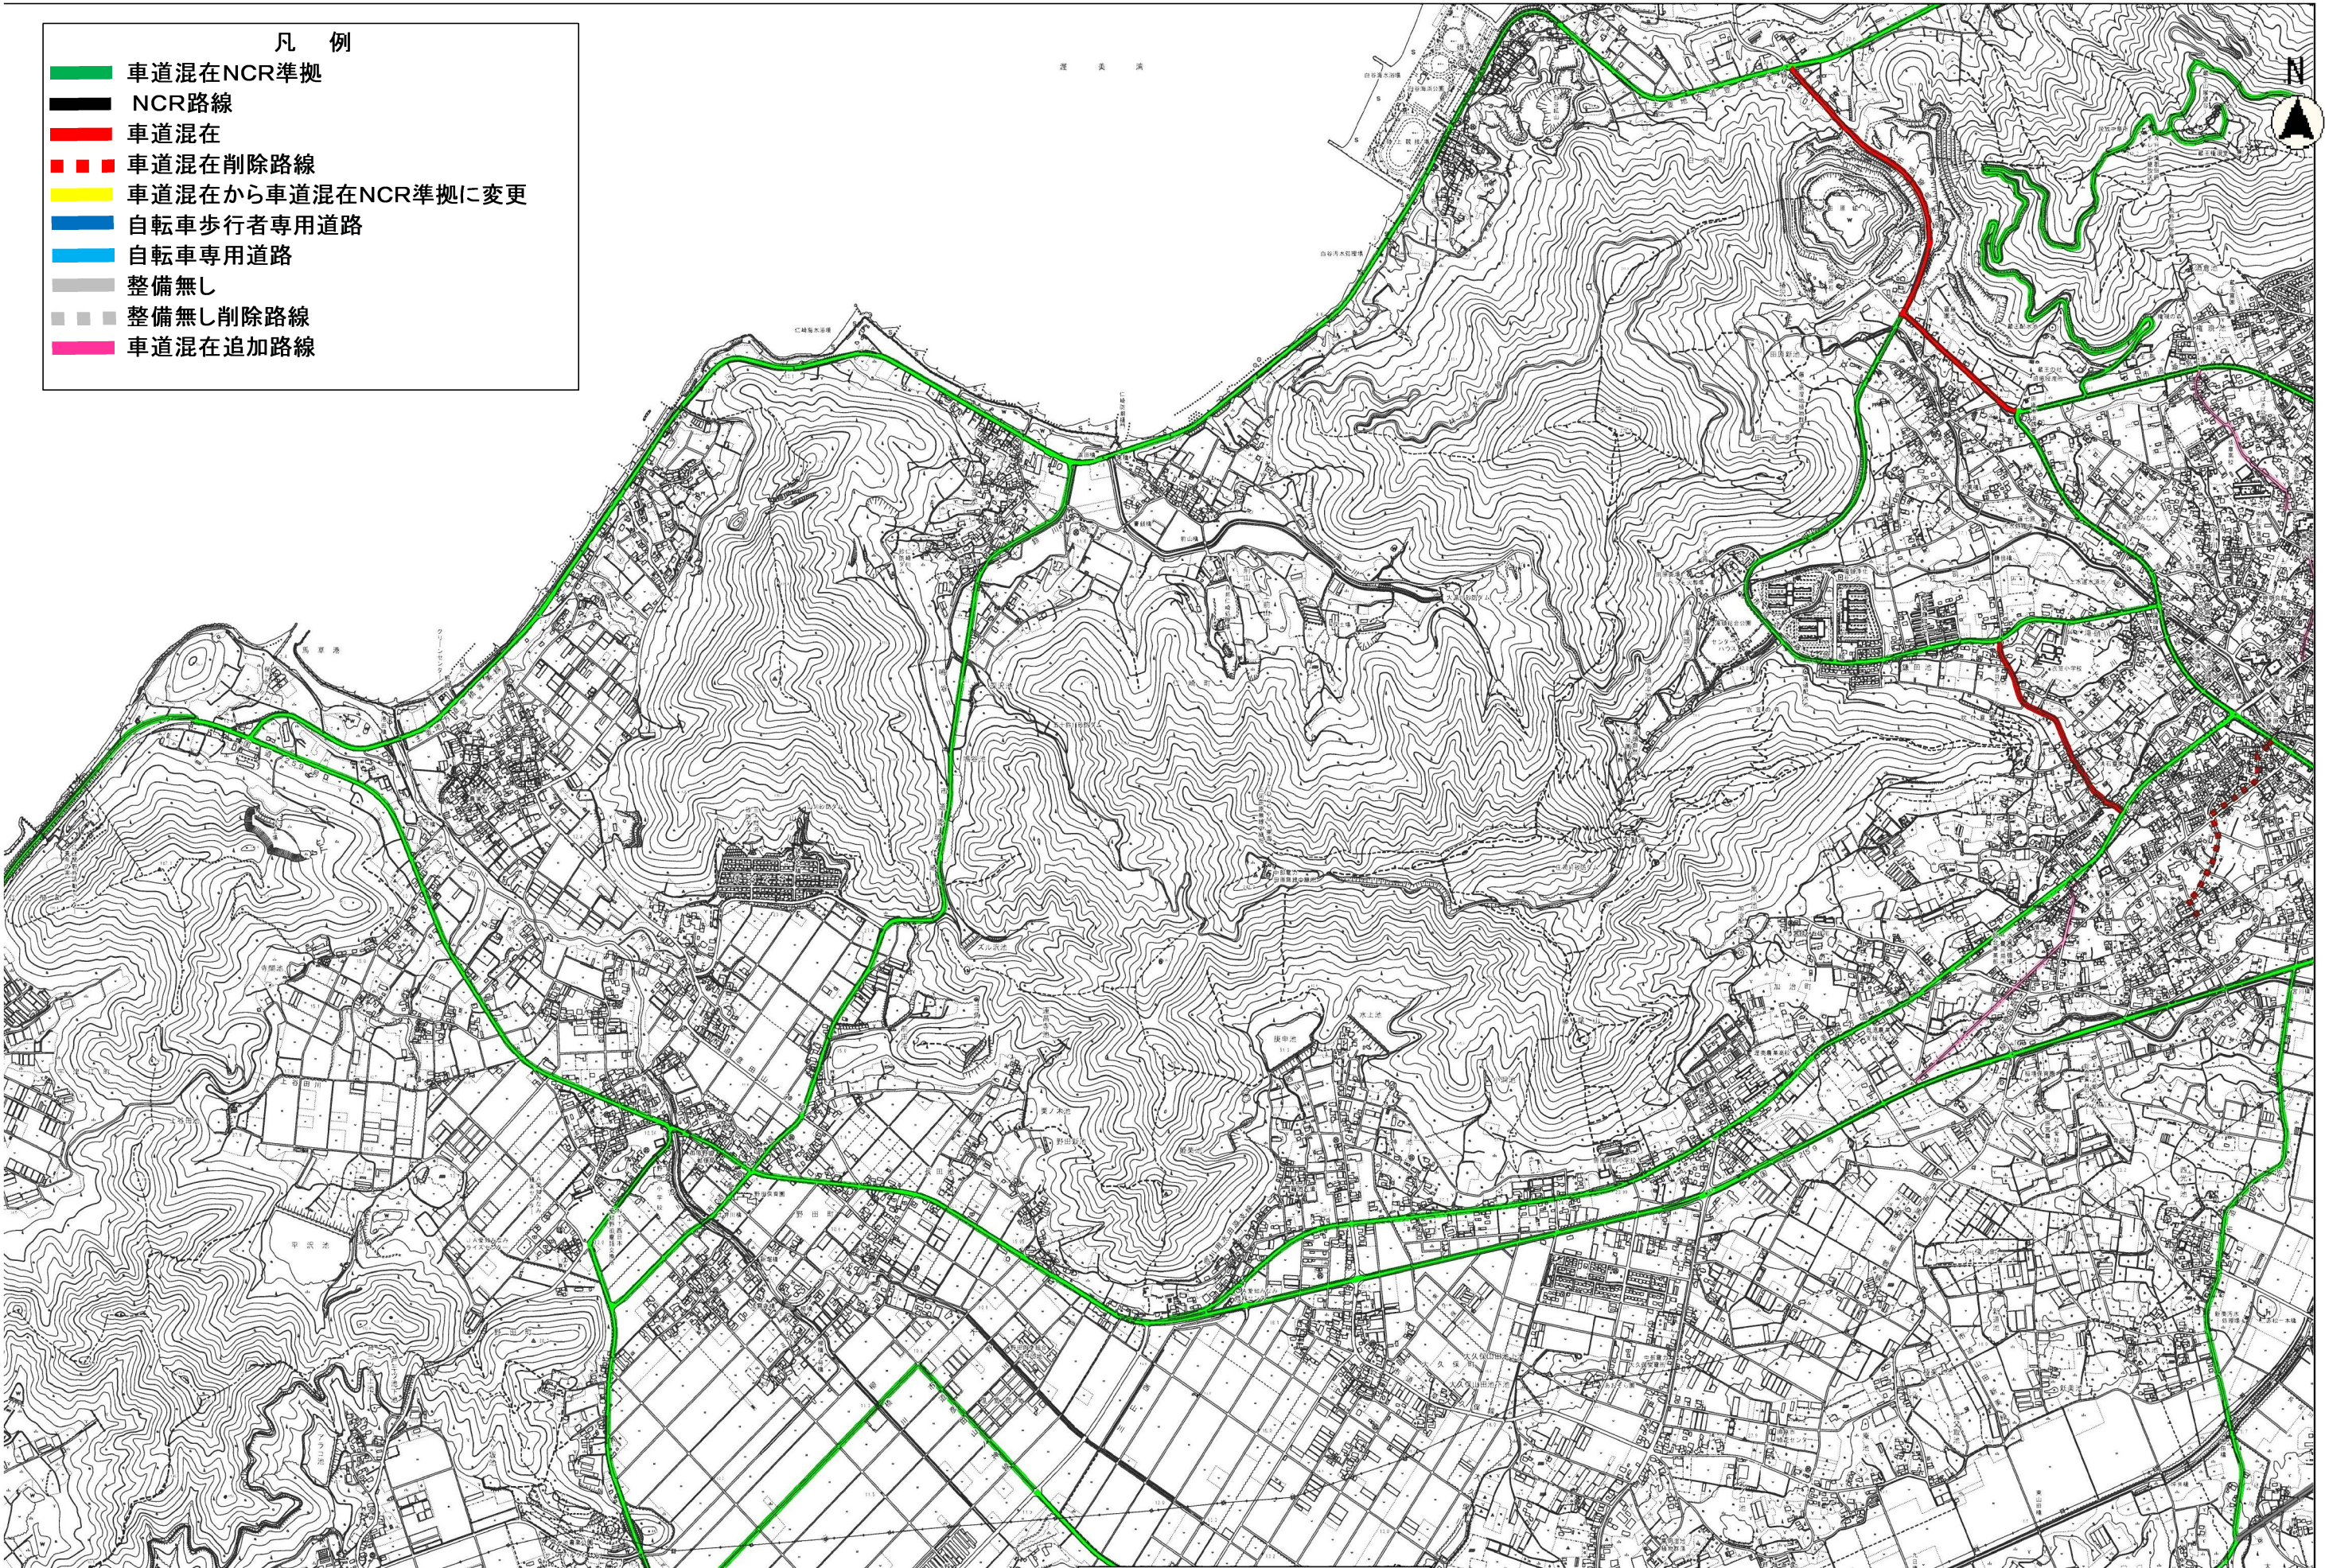



- 凡 例
- 車道混在NCR準拠
 - NCR路線
 - 車道混在
 - 車道混在削除路線
 - 車道混在から車道混在NCR準拠に変更
 - 自転車歩行者専用道路
 - 自転車専用道路
 - 整備無し
 - 整備無し削除路線
 - 車道混在追加路線

縮尺 1 : 20000

1000 500 0

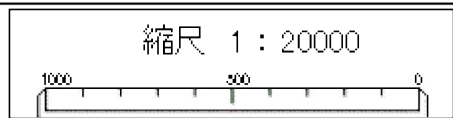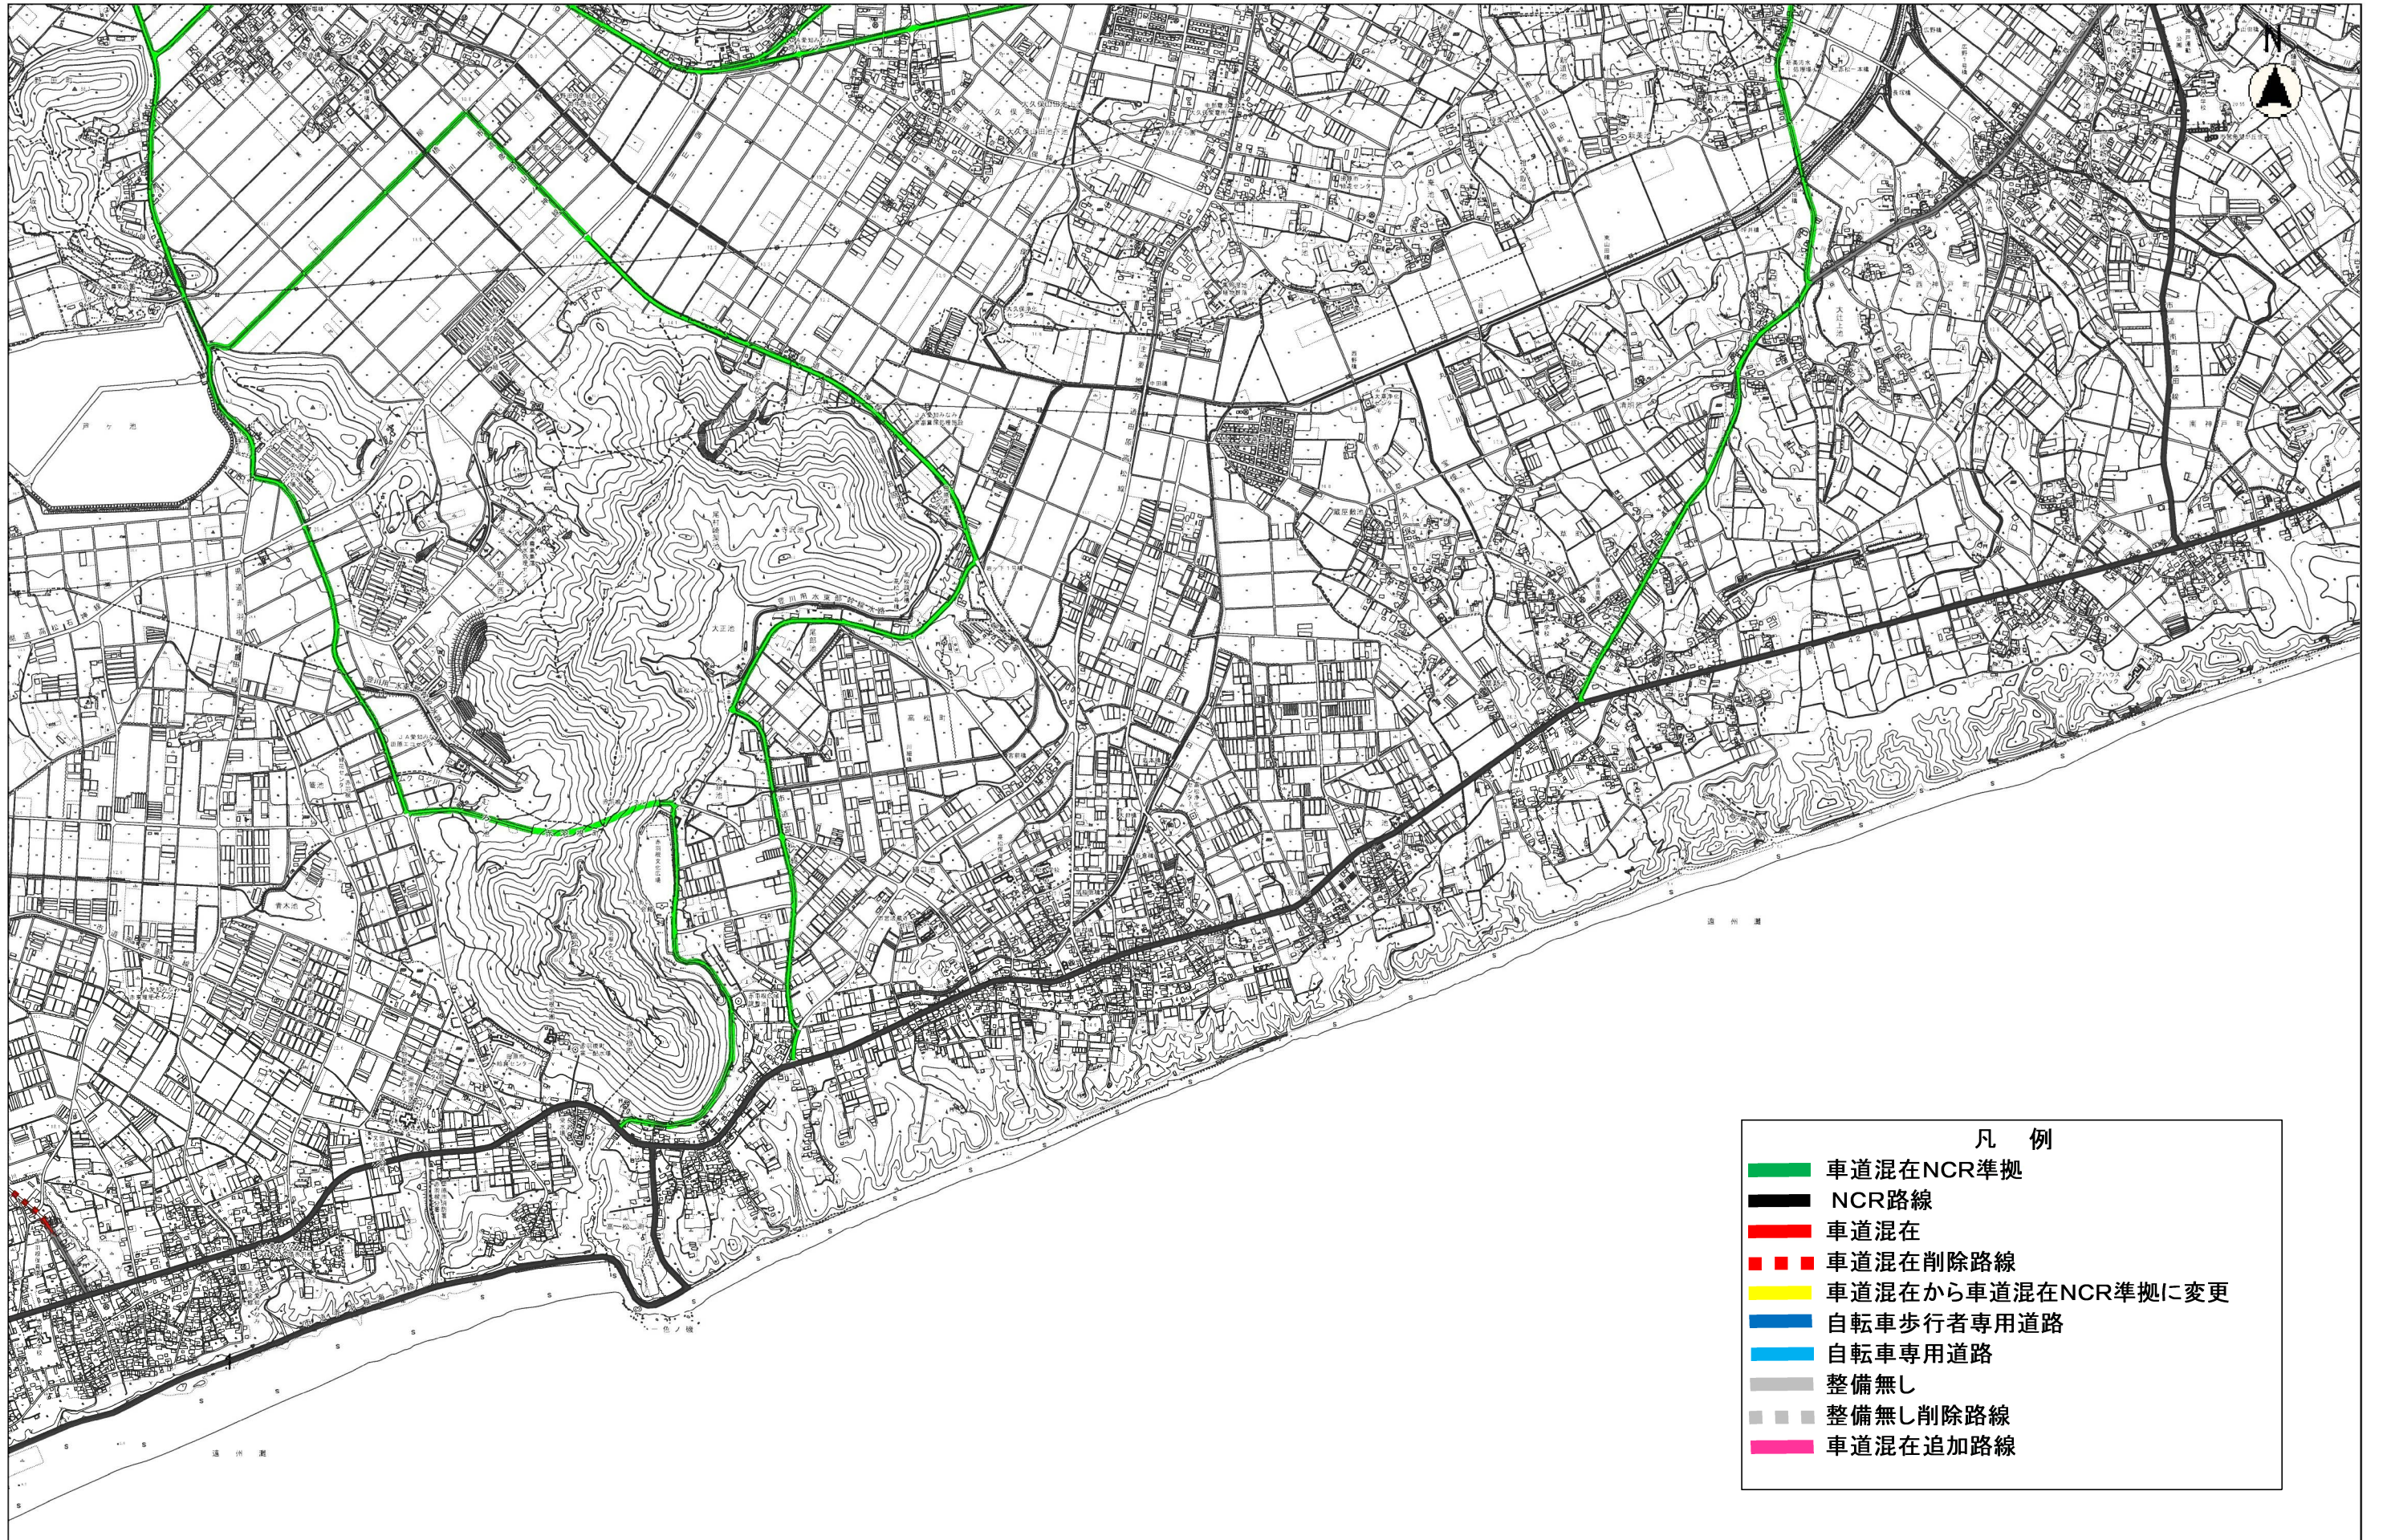

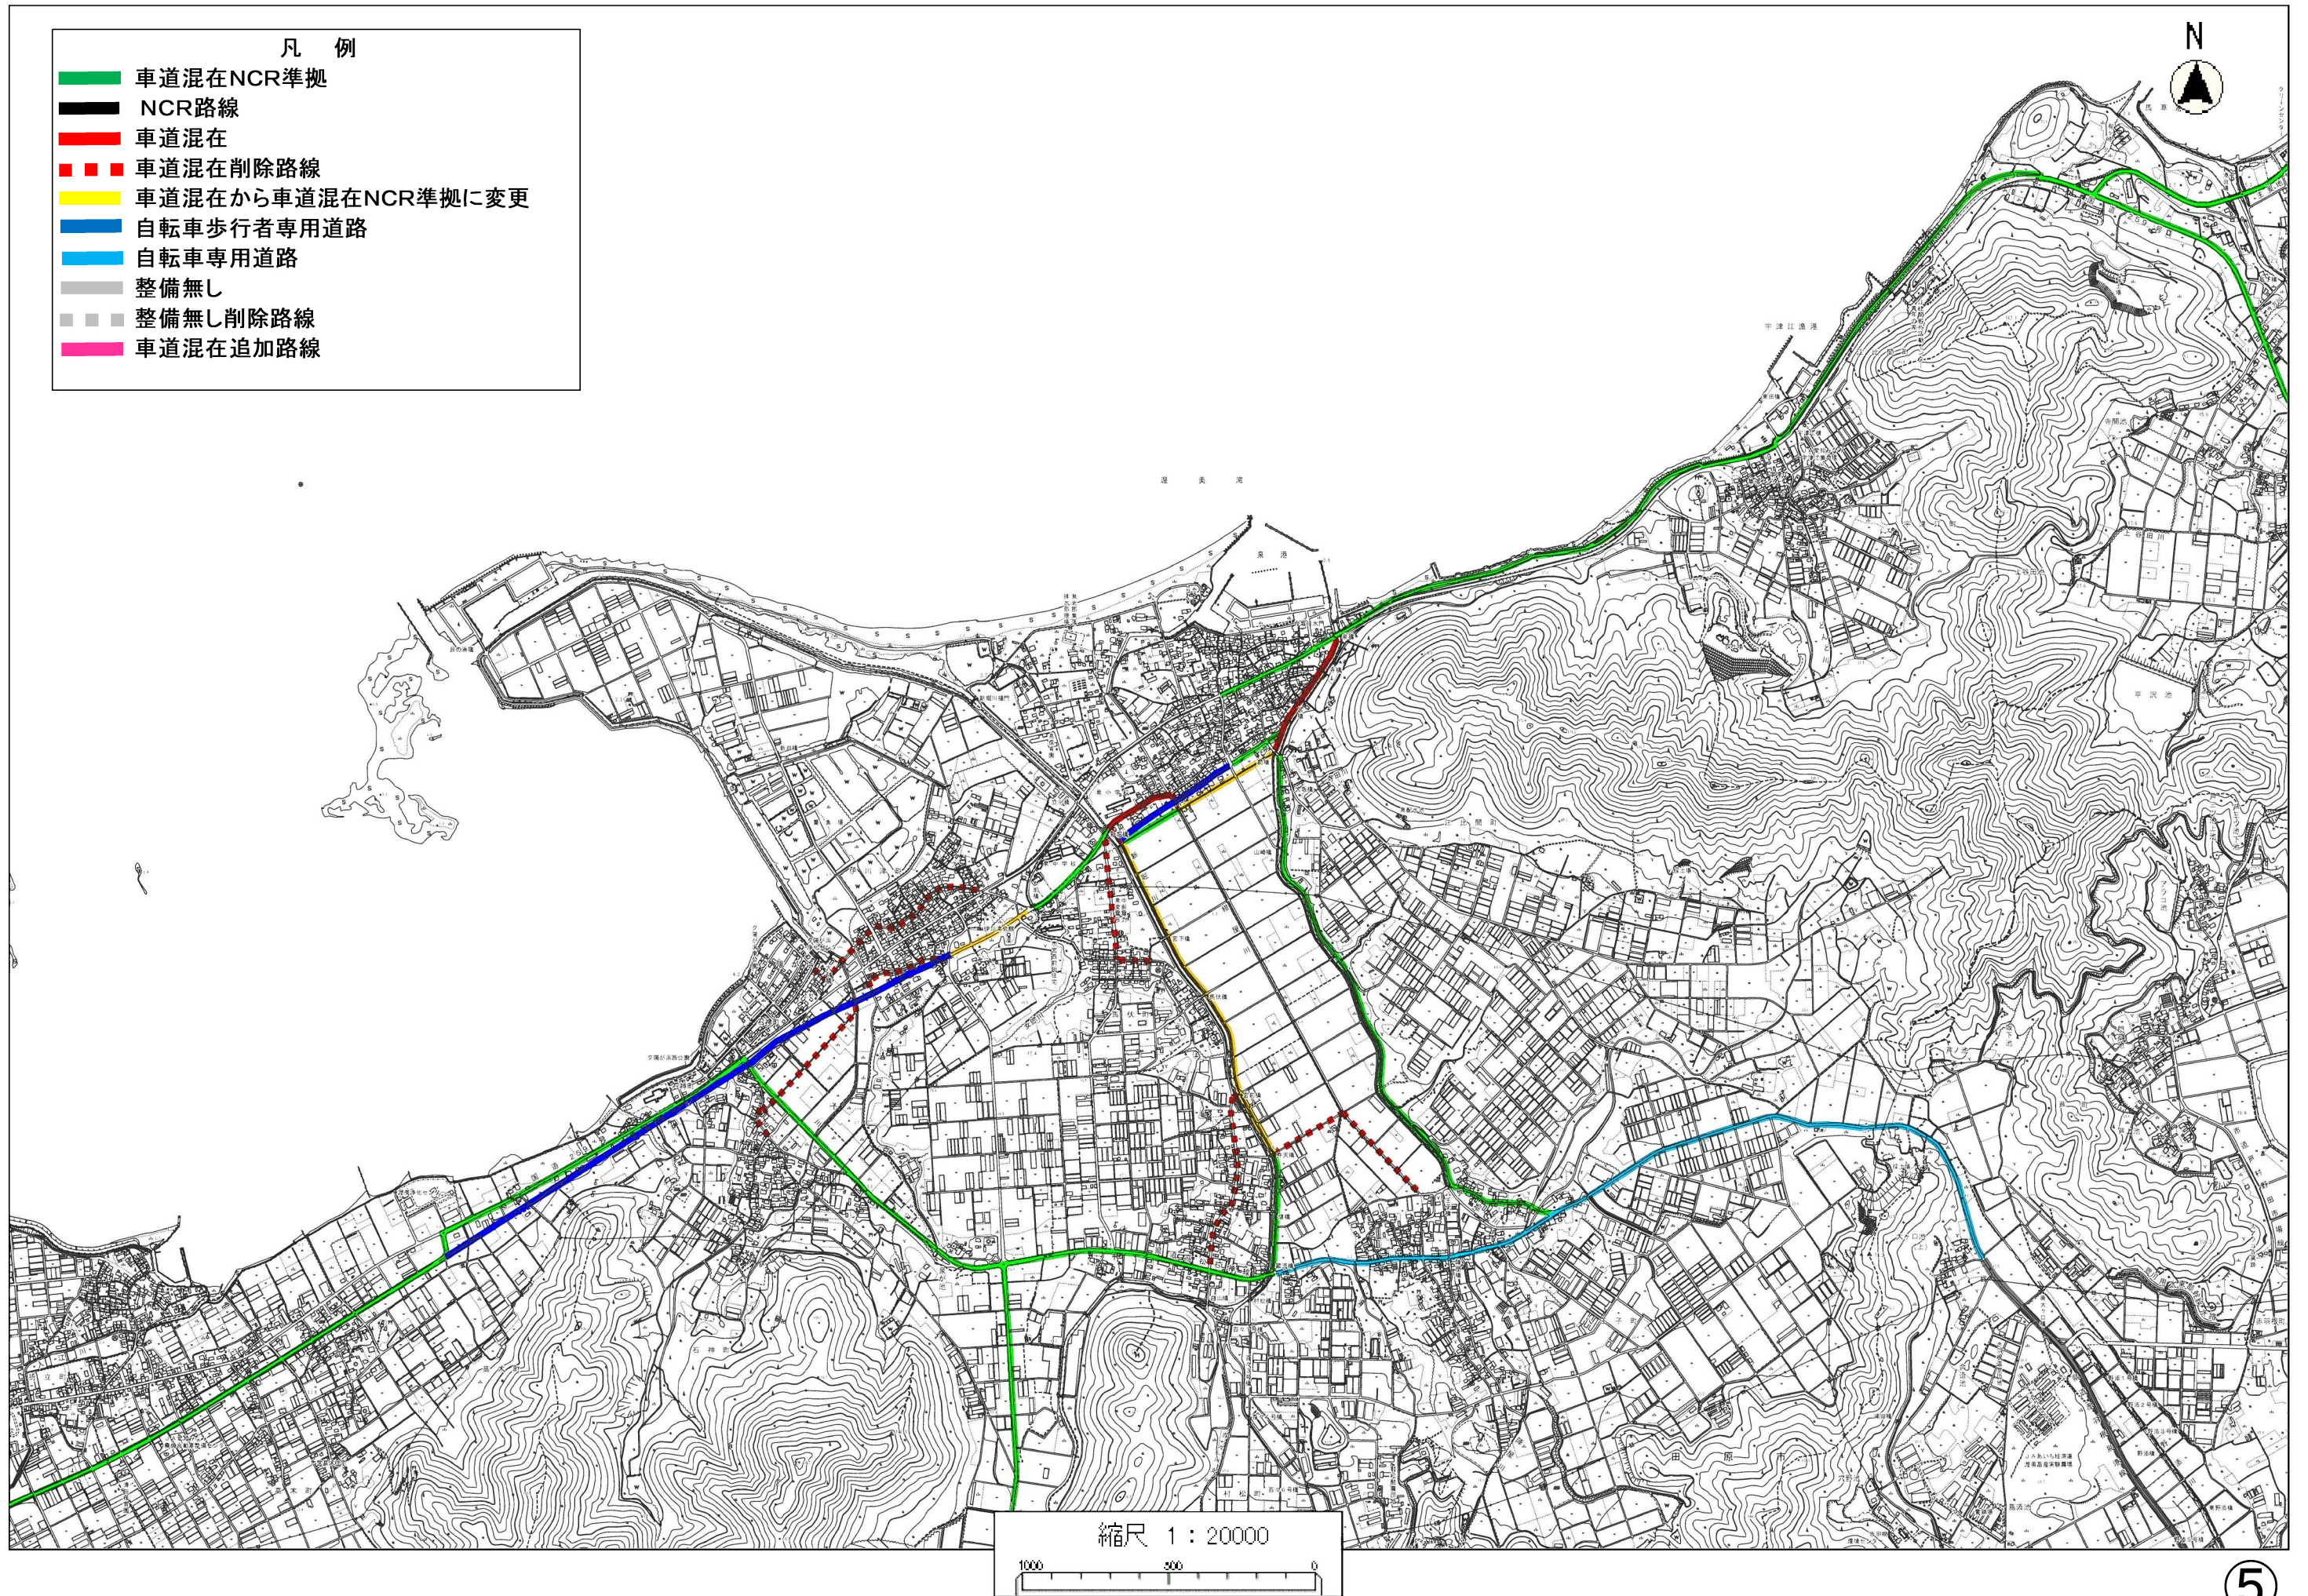

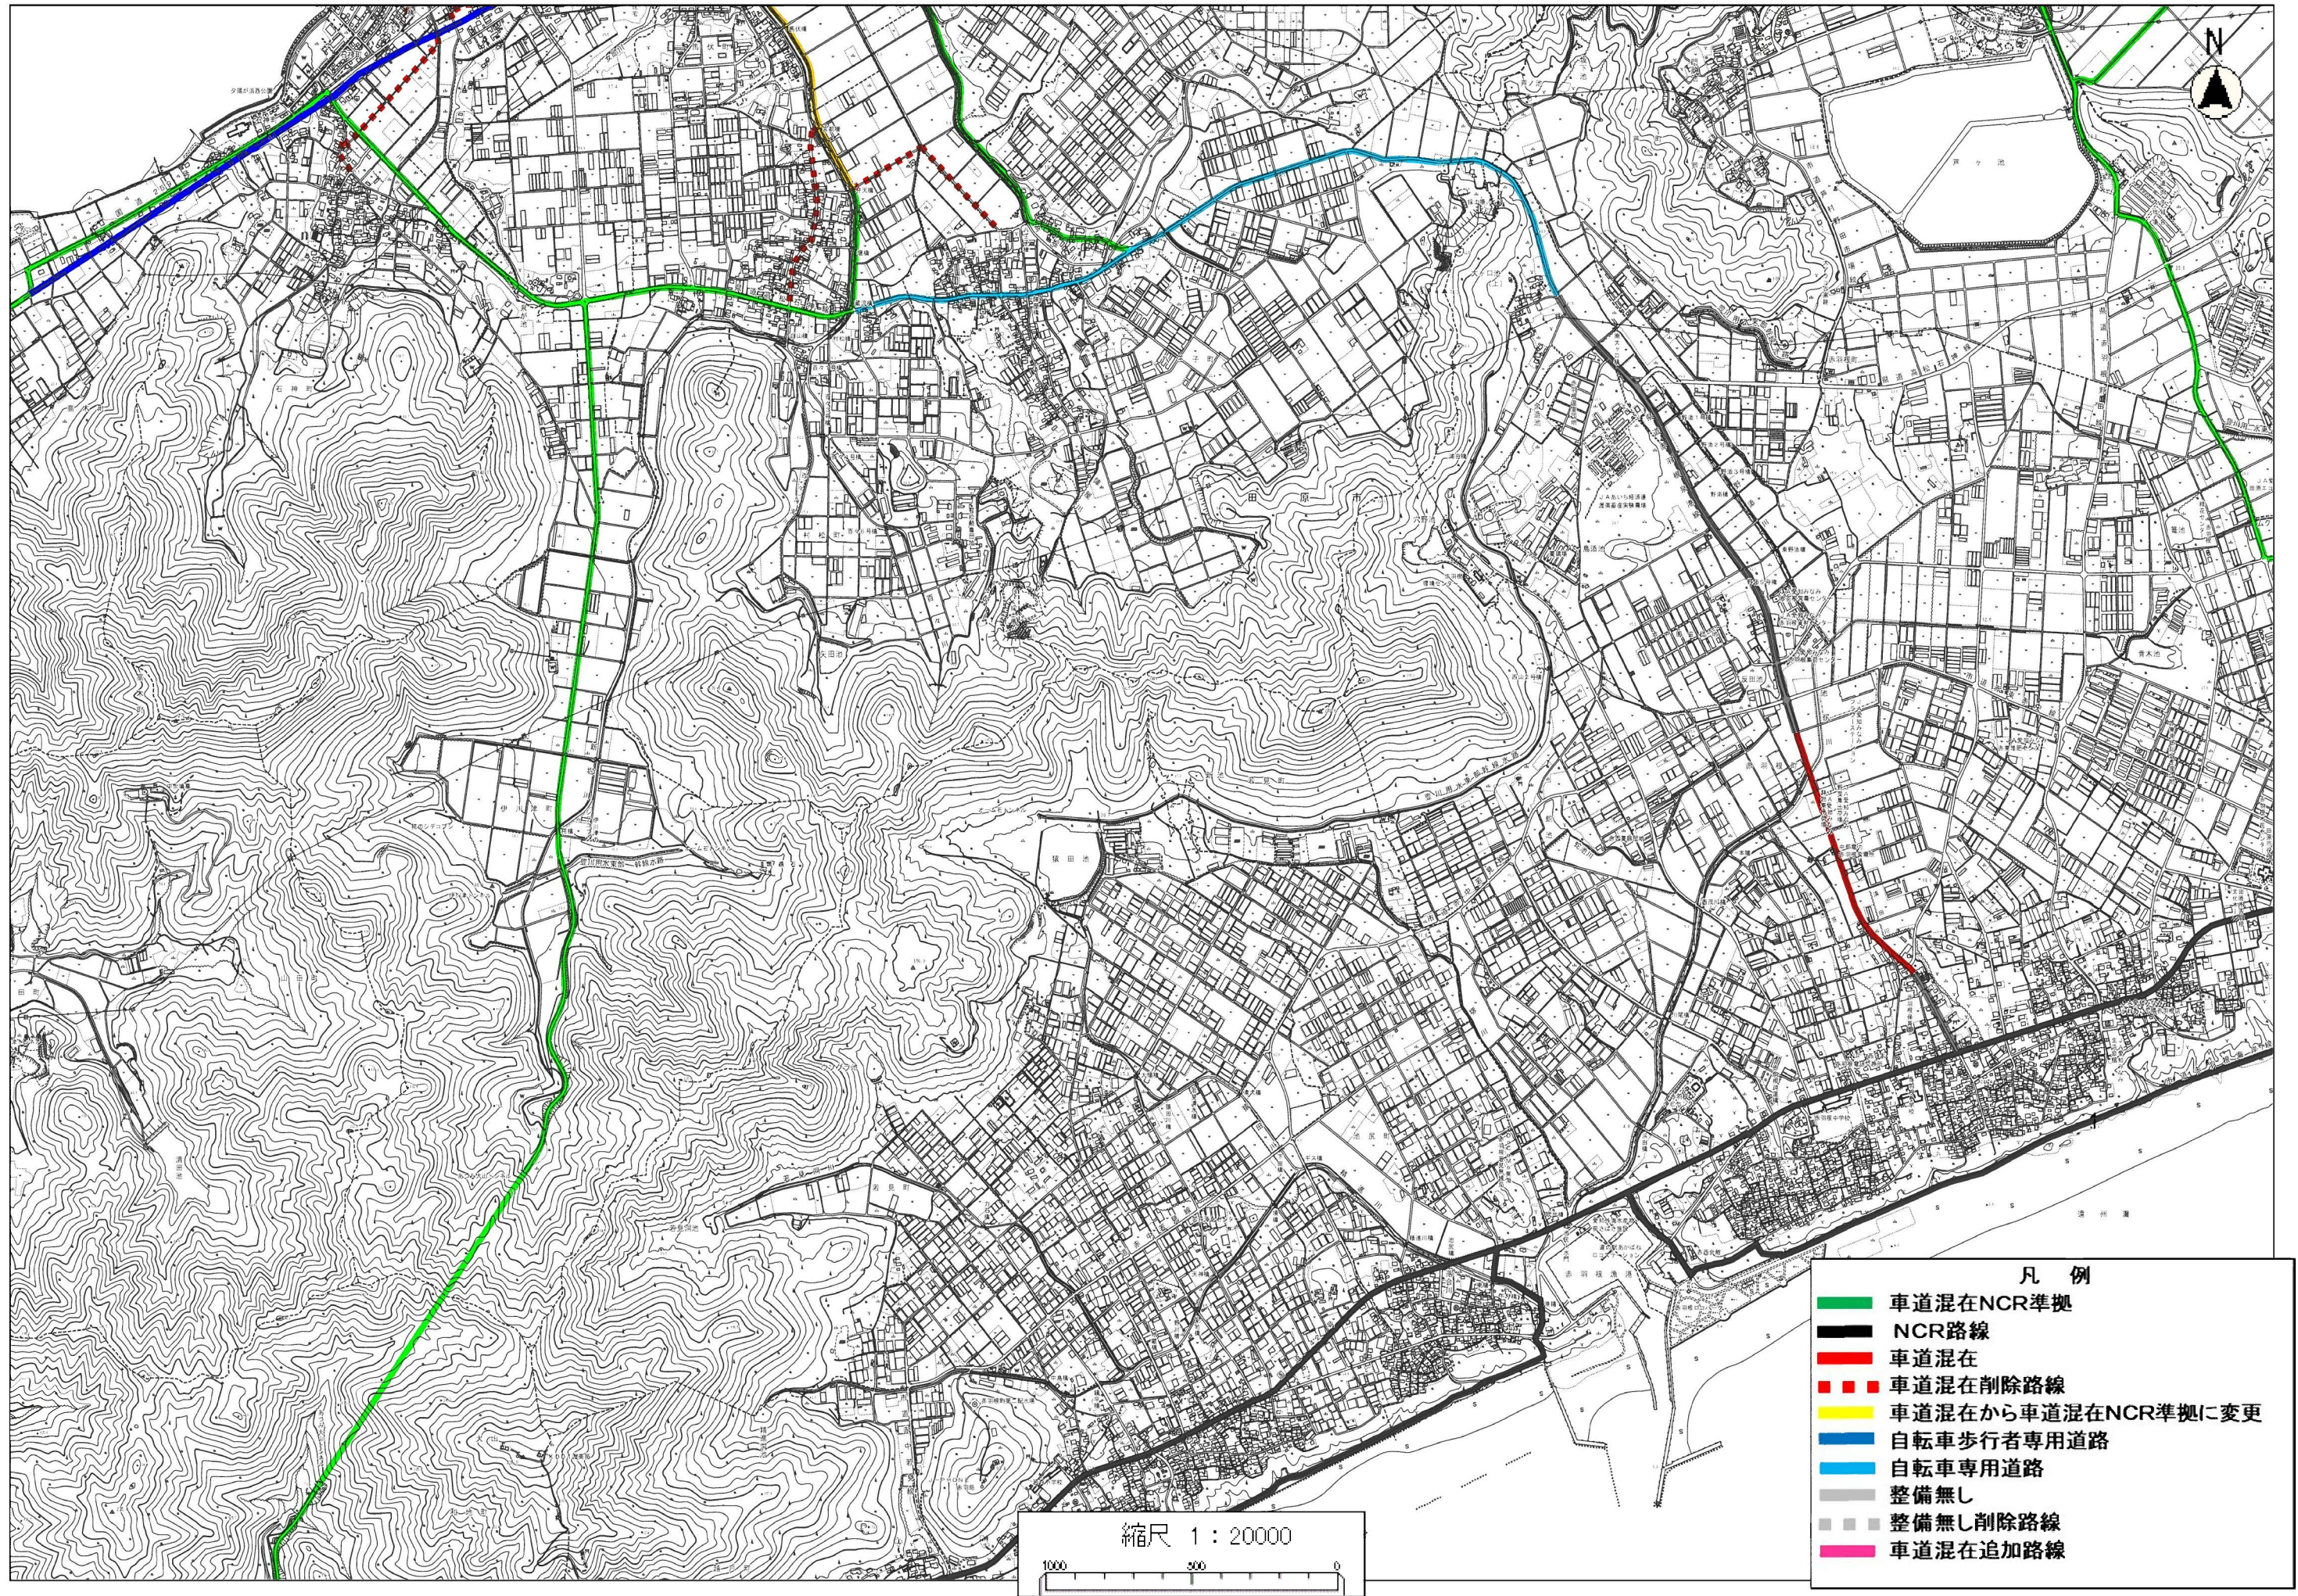

- 凡 例
- 車道混在NCR準拠
 - NCR路線
 - 車道混在
 - 車道混在削除路線
 - 車道混在から車道混在NCR準拠に変更
 - 自転車歩行者専用道路
 - 自転車専用道路
 - 整備無し
 - 整備無し削除路線
 - 車道混在追加路線



縮尺 1 : 20000

1000 500 0



凡 例

車道混在NCR準拠

NCR路線

車道混在

車道混在削除路線

車道混在から車道混在NCR準拠に変更


自転車歩行者専用道路

自転車専用道路

整備無し

整備無し削除路線

車道混在追加路線

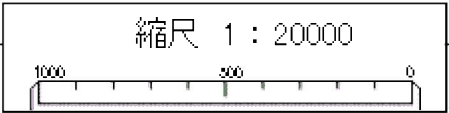

- 凡 例
- 車道混在NCR準拠
 - NCR路線
 - 車道混在
 - 車道混在削除路線
 - 車道混在から車道混在NCR準拠に変更
 - 自転車歩行者専用道路
 - 自転車専用道路
 - 整備無し
 - 整備無し削除路線
 - 車道混在追加路線

