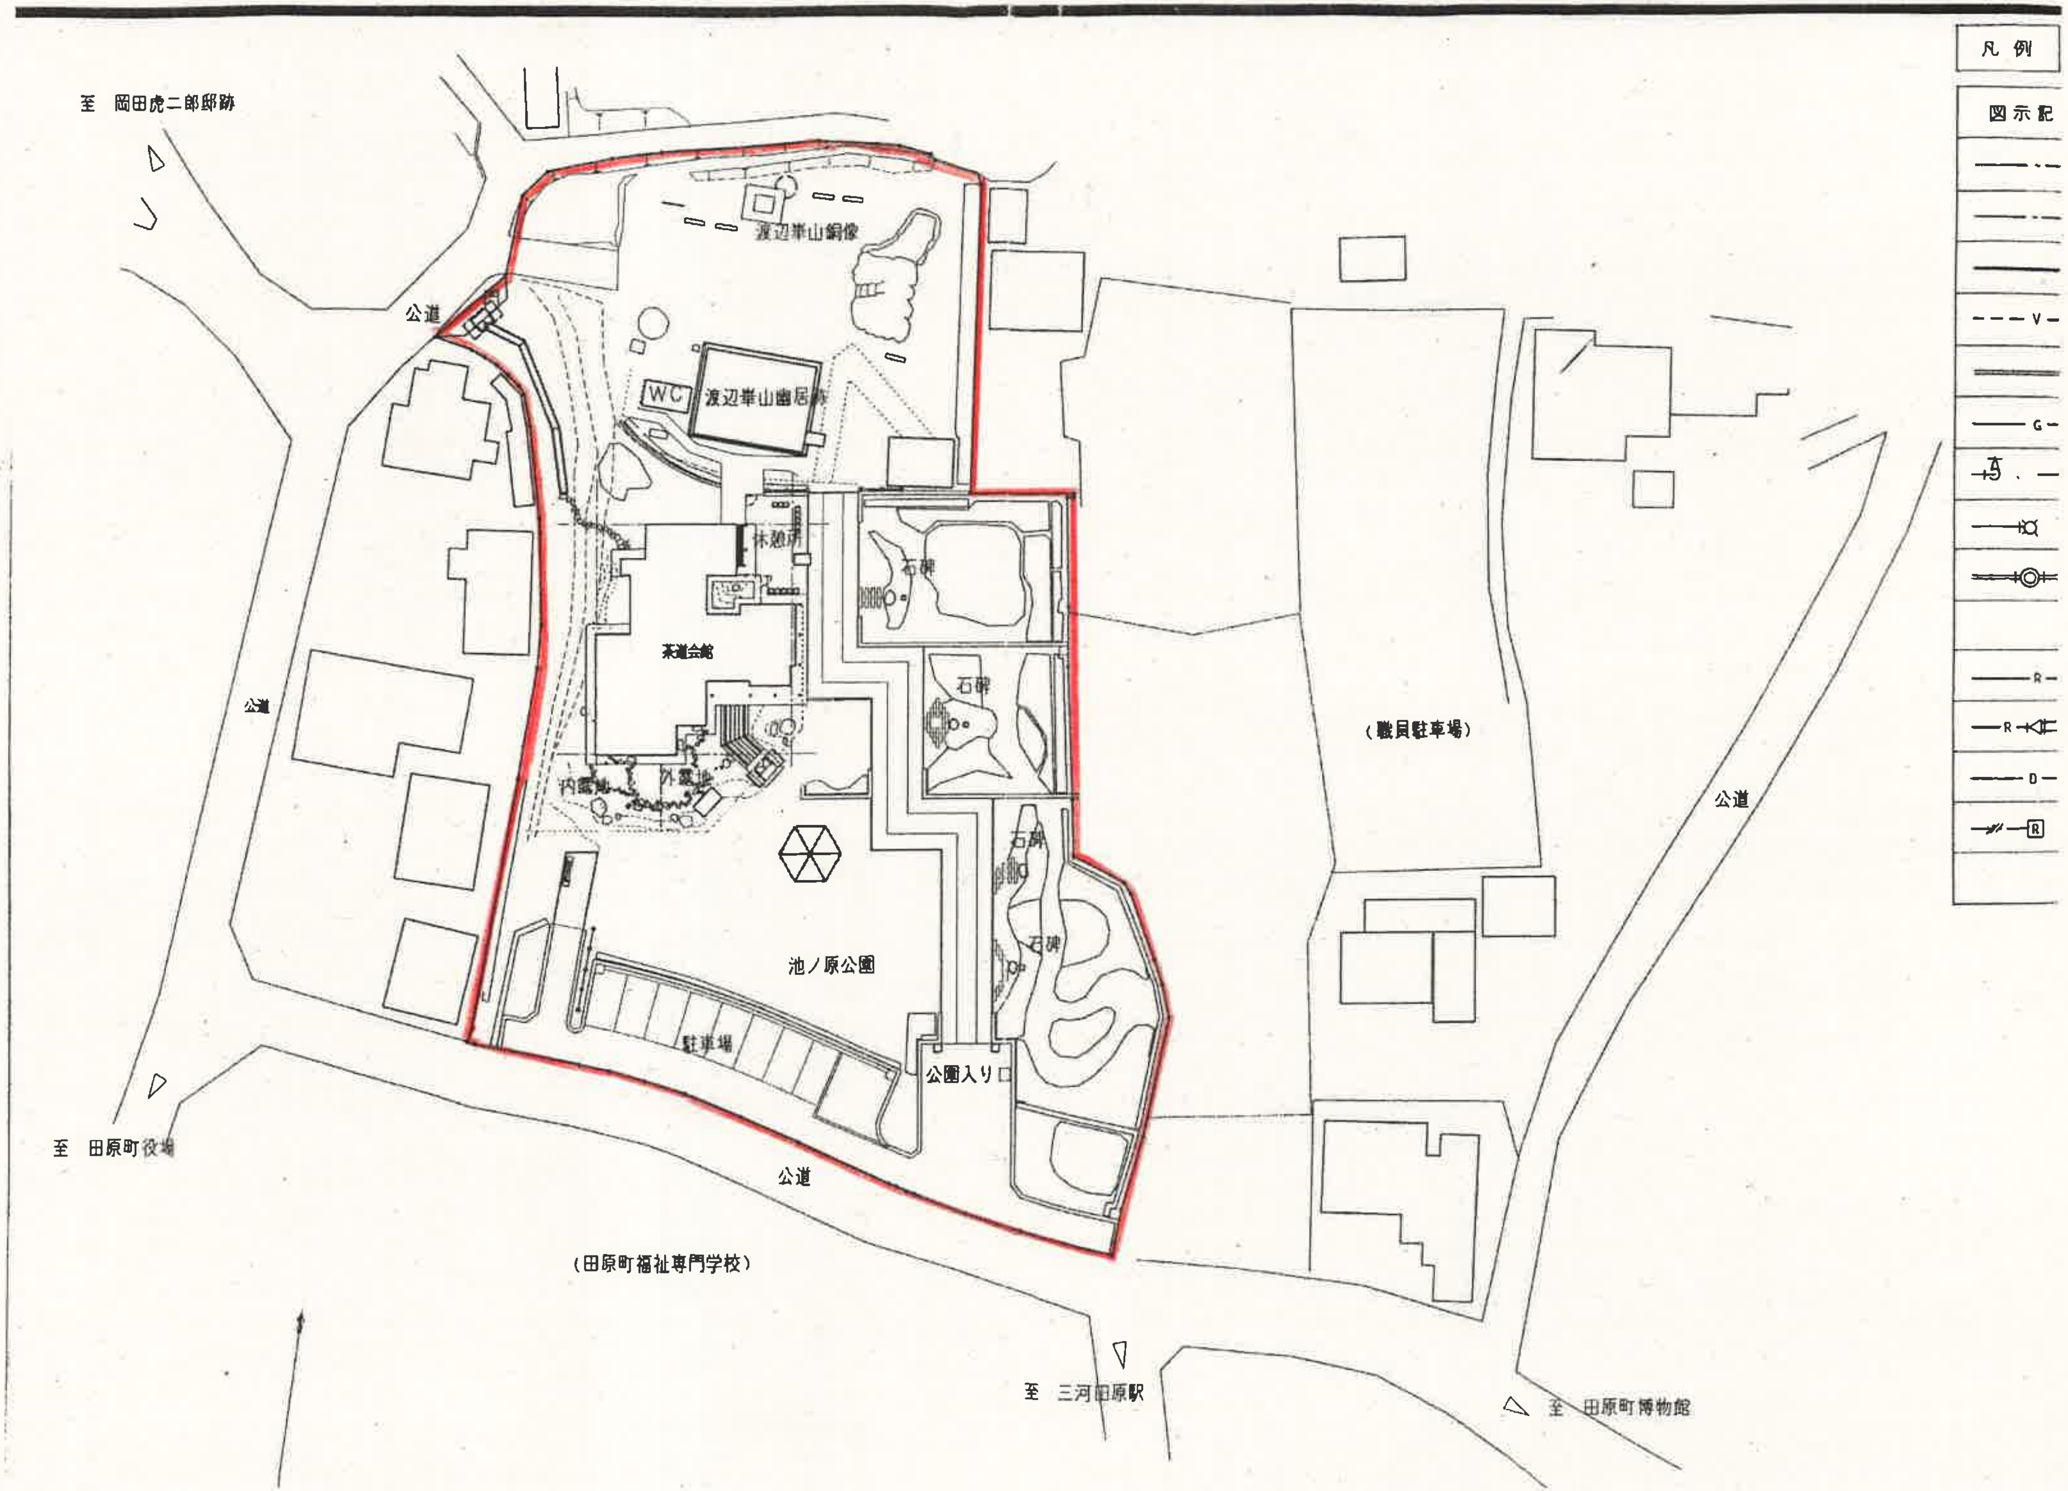
至　岡田虎二郎邸跡
公道
渡辺崋山銅像
渡辺崋山幽居跡
WC
休憩所
茶道会館
内露地
外露地
石碑
石碑
石碑
石碑
池ノ原公園
駐車場
公園入り口
公道
公道
（職員駐車場）
公道
至　田原町役場
（田原町福祉専門学校）
至　三河田原駅
至　田原町博物館
凡　例
図示記

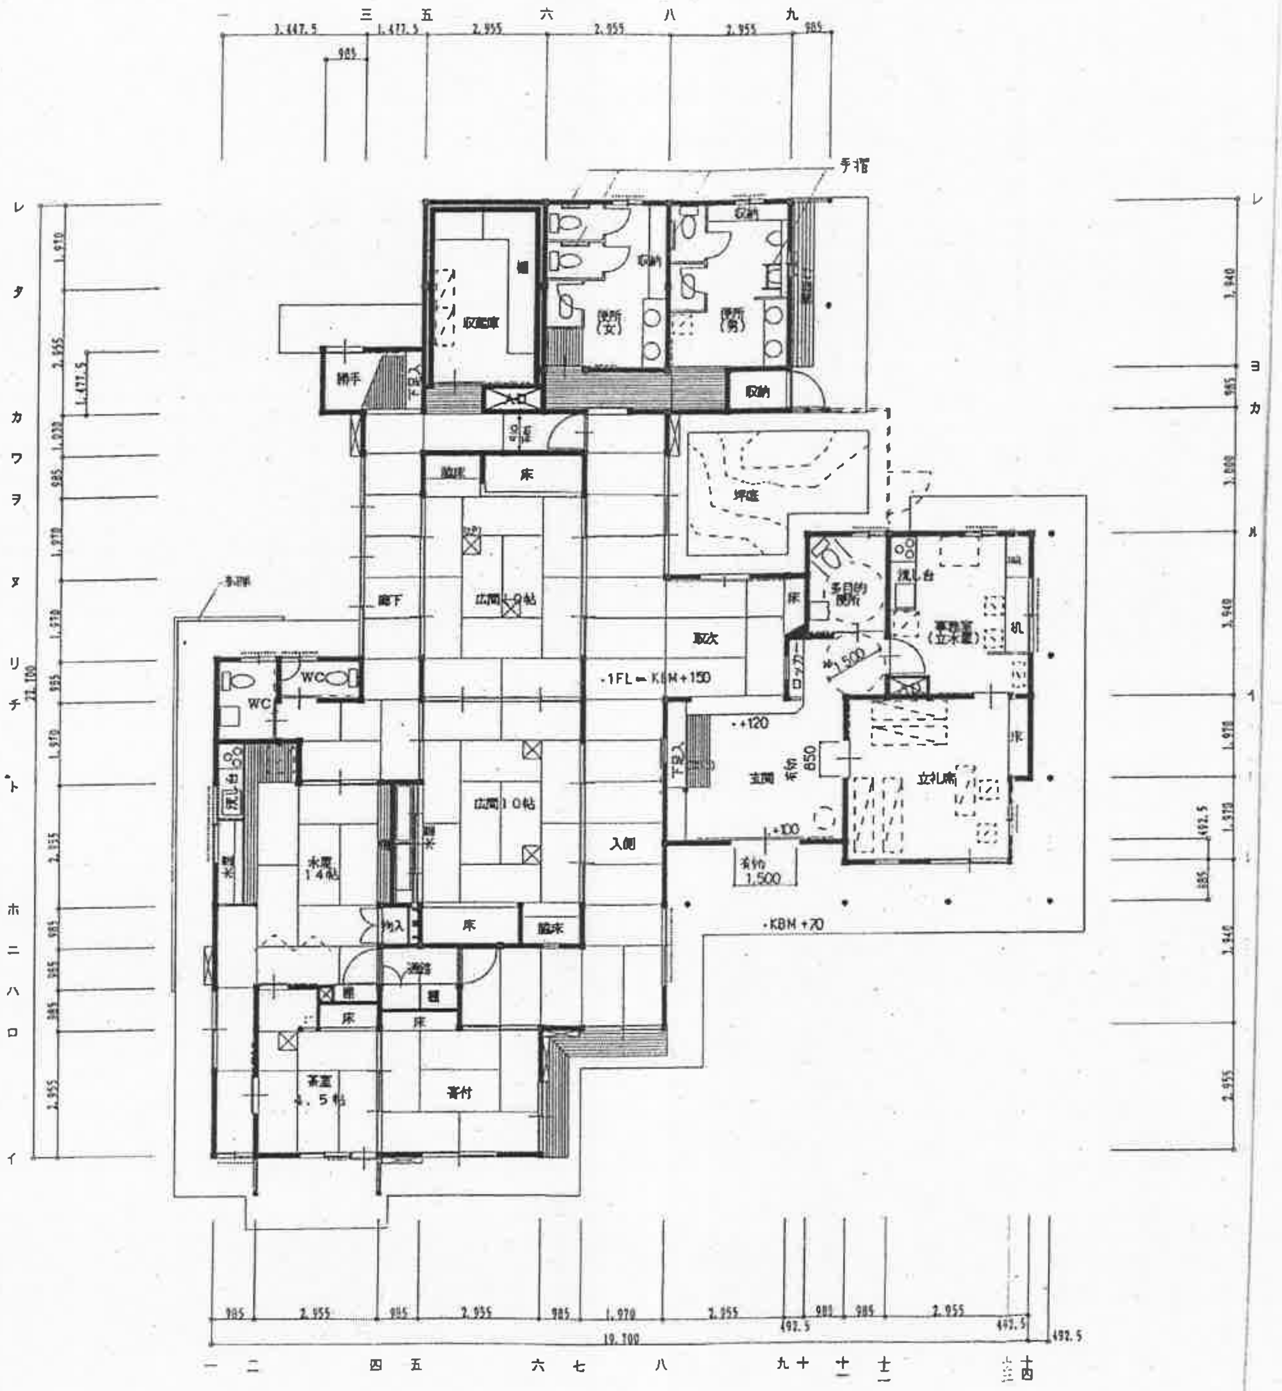
手摺
収蔵庫
棚
便所（女）
便所（男）
収納
勝手
下足入
坪庭
多目的便所
流し台
事務室（立水屋）
机
ロッカー
φ1,500
立礼席
床
取次
・1FL＝KBM＋150
・＋120
玄関
有効 850
＋100
有効 1,500
・KBM＋70
廊下
広間10帖
広間10帖
脇床
入側
WC
WC
流し台
水屋 14帖
物入
洞庫
棚
茶室 4.5帖
寄付
3,447.5
1,477.5
985
2,955
1,970
1,000
3,940
492.5
19,700
22,100
一
二
三
四
五
六
七
八
九
十
十一
十二
十三
十四
イ
ロ
ハ
ニ
ホ
ト
チ
リ
ヌ
ヲ
ル
ワ
カ
ヨ
タ
レ